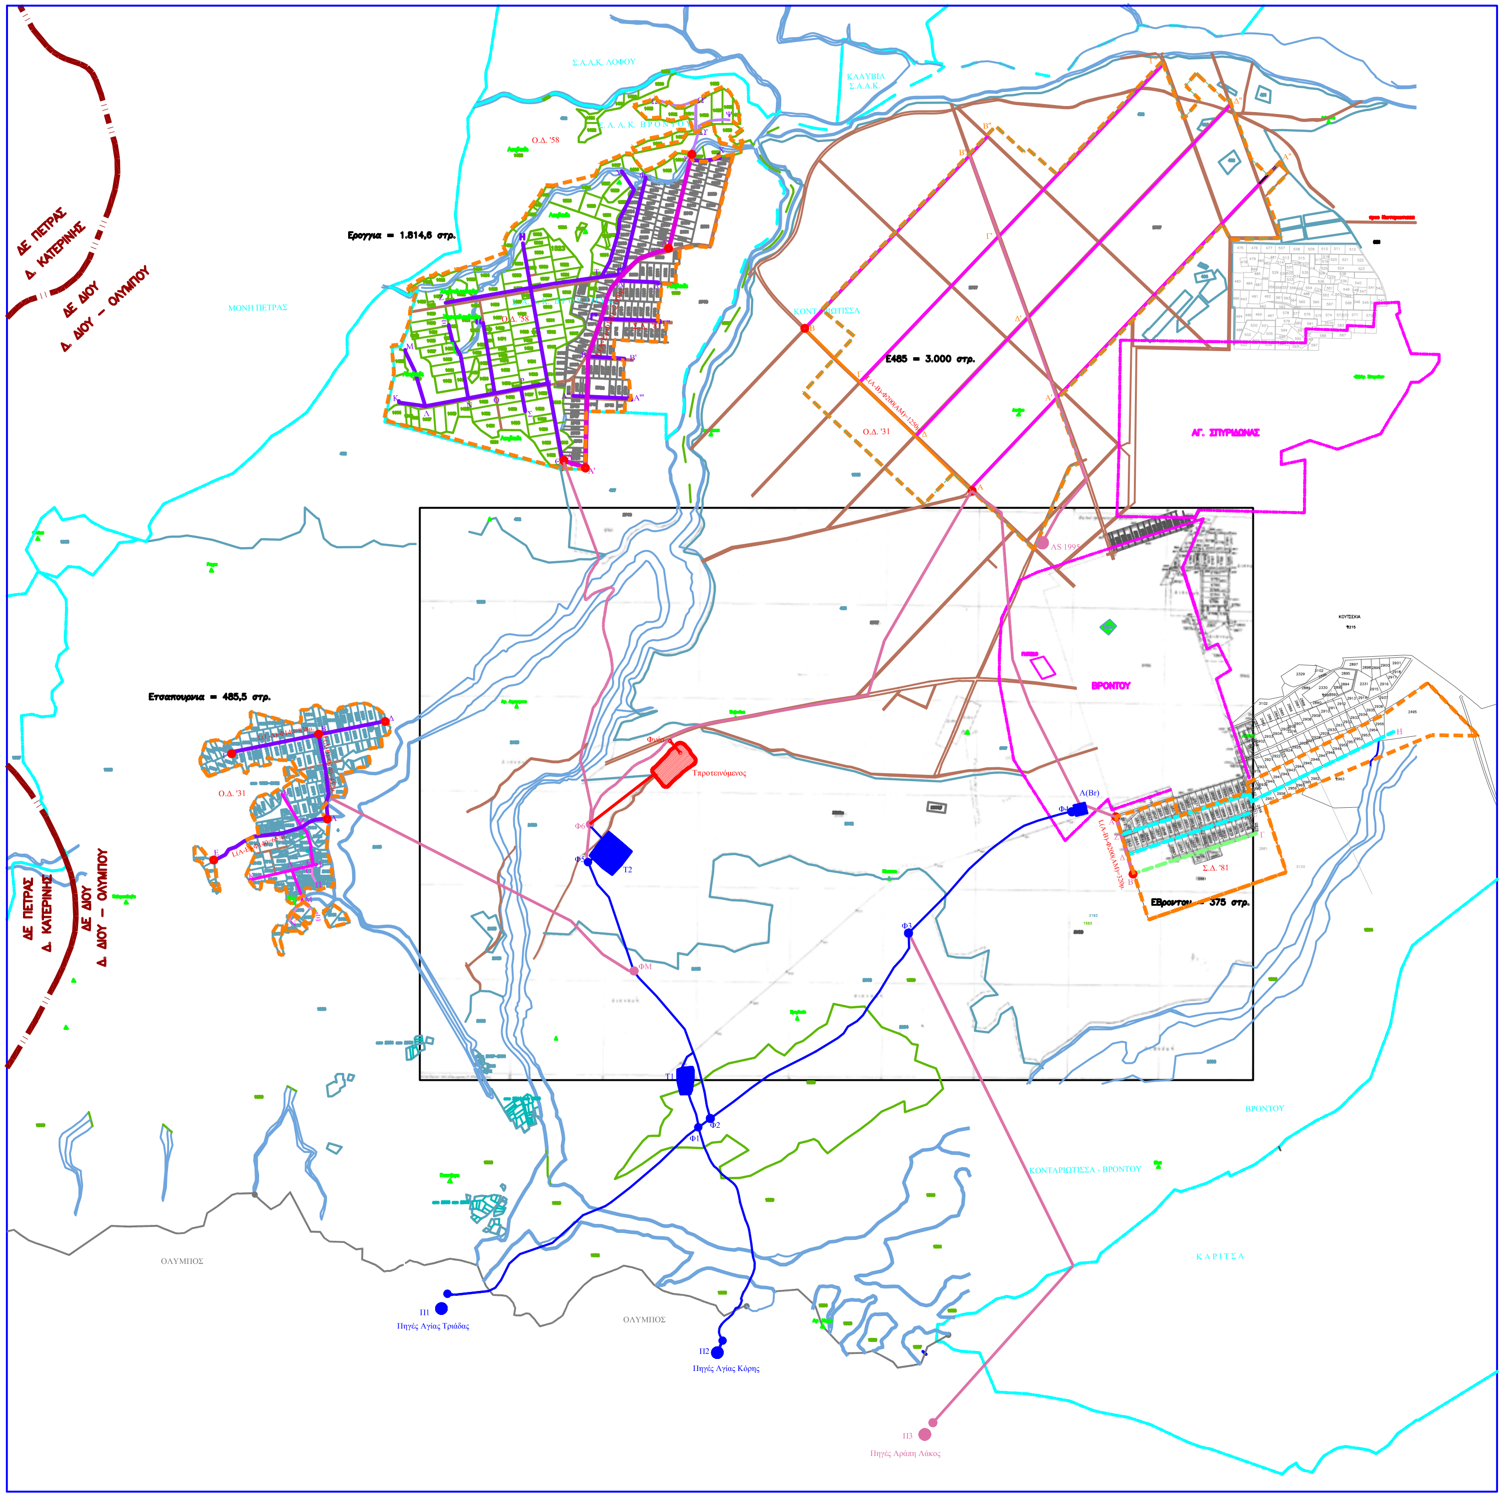
ΔΕ ΠΕΤΡΑΣ
Δ. ΚΑΤΕΡΙΝΗΣ
ΔΕ ΔΙΟΥ
Δ. ΔΙΟΥ - ΟΛΥΜΠΟΥ
Ερογγια = 1.814,6 στρ.
ΜΟΝΗ ΠΕΤΡΑΣ
Σ.Α.Λ.Κ. ΛΟΦΟΥ
ΚΑΛΥΒΙΑ Σ.Α.Λ.Κ.
Ο.Δ. '58
ΚΟΝΤΑΡΙΩΤΙΣΣΑ
Ε485 = 3.000 στρ.
L(A-B)-Φ200(AM)=1250μ.
Ο.Δ. '31
ΑΓ. ΣΠΥΡΙΔΩΝΑΣ
ΑΣ 199
Εσπαπουρνια = 485,5 στρ.
L(Γ-Δ)-Φ140=838μ.
L(A-B)-Φ140=452μ.
L(A-E)-Φ140=657μ.
Φνέο
Τπροτεινόμενος
Φ6
Φ5
Τ2
ΒΡΟΝΤΟΥ
Α(Βr)
Φ4
Σ.Δ. '81
Εβροντου = 375 στρ.
Φ3
ΦΜ
Τ1
Φ2
Φ1
ΚΟΝΤΑΡΙΩΤΙΣΣΑ - ΒΡΟΝΤΟΥ
ΟΛΥΜΠΟΣ
ΚΑΡΙΤΣΑ
Π1
Πηγές Αγίας Τριάδας
Π2
Πηγές Αγίας Κόρης
Π3
Πηγές Αράπη Λάκος

ΣΥΝΤΕΤΑΓΜΕΝΕΣ ΚΟΡΥΦΩΝ

ΣΗΜΕΙΟ	X	Y	ΠΑΡΑΤΗΡΗΣΕΙΣ
Α	362018	4449371	ΚΕΝΤΡΙΚΟΙ ΑΓΩΓΟΙ ΑΡΔΕΥΤΙΚΟΥ ΔΙΚΤΥΟΥ ΘΕΣΗ ΤΣΑΠΟΥΡΝΙΑ ΚΑΤΑ ΜΗΚΟΣ ΥΦ. ΔΡΟΜΩΝ ΔΙΑΝΟΜΗΣ
Β	361973	4449814	
Γ	361509	4449715	
Δ	362328	4449887	
Ε	361420	4449147	
Α	363276	4451263	ΚΕΝΤΡΙΚΟΣ ΑΓΩΓΟΣ ΑΡΔ. ΔΙΚΤΥΟΥ ΘΕΣΗ ΡΟΓΓΙΑ ΚΑΤΑ ΜΗΚΟΣ ΥΦ. ΔΡΟΜΩΝ ΔΙΑΝΟΜΗΣ
Ε	363957	4452891	
Α'	363391	4451230	ΧΑΡΑΚΤΙΡΙΣΤΙΚΟ ΣΗΜΕΙΟ
Δ	363835	4452389	ΧΑΡΑΚΤΙΡΙΣΤΙΚΟ ΣΗΜΕΙΟ
Α	365436	4451118	ΚΕΝΤΡΙΚΟΣ ΑΓΩΓΟΣ ΑΡΔ. ΔΙΚΤΥΟΥ ΘΕΣΗ 458 ΚΛ. ΚΑΤΑ ΜΗΚΟΣ ΥΦ. ΔΡΟΜΟΥ ΙΔ. ΔΙΑΝΟΜΗΣ
Β	364557	4451975	
Α	366209	4449378	ΚΕΝΤΡΙΚΟΣ ΑΓΩΓΟΣ ΑΡΔ. ΔΙΚΤΥΟΥ ΘΕΣΗ ΒΡΟΝΤΟΥ ΚΑΤΑ ΜΗΚΟΣ ΥΦ. ΔΡΟΜΟΥ ΔΙΑΝΟΜΗΣ
Β	366305	4449070	


ΑΠΟΣΠΑΣΜΑ ΧΑΡΤΟΥ ΓΥΣ, ΚΛ. 1:5.000

ΥΠΟΜΝΗΜΑ

- Όρια οικισμών
- Όρια αγροκτημάτων
- Αγροτικοί δρόμοι
- Υδρογραφικό δίκτυο
- Ο.Δ. του '31
- Ο.Δ. του '58
- Σ.Δ. του '81
- Ιδιωτική διανομή

Έργα που αδειοδοτήθηκαν με την υπ΄αριθμ. 5834/3-9-2013 ΑΕΠΟ
αντικατάσταση αρδευτικών δικτύων στη ΔΕ Δίου, Δ. Δίου - Ολύμπου

- Υφ. αγωγοί άρδευσης
- Υφ. πηγές (Π)
- Υφ. φρεάτια (Φ)
- Υφ. αρδευτικές δεξαμενές (Α)
- Υφ. ταμιευτήρες άρδευσης (Τ)

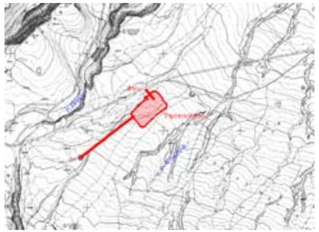Υφ. έργα, για τα οποία ζητείται η υπαγωγή στο αρ. 9 του Ν. 4014/2011 και σχετίζονται με το νέο έργο

- Υφ. αγωγοί άρδευσης
- Υφ. γεώτρηση αρδευτικής χρήσης
- Υφ. φρεάτια (Φ)

Προτεινόμενα έργα

- Νέος ταμιευτήρας άρδευσης
- Νέοι αγωγοί (ταμιευτήρα)
- Νέα φρεάτια (ταμιευτήρα)

Αγωγοί εσωτερικών δικτύων (υλικό - διατομή)

PVC	Αμίαντος
Φ160	Φ200
Φ140	Φ140
Φ120	Φ120
Φ110	
Φ90	

ΣΗΜΕΙΩΣΗ : στην περιοχή μελέτης, υπάρχουν οριστικές διανομές (Ο.Δ.) και συμπληρωματικές διανομές (Σ.Δ.), οι οποίες αλληλοεπικαλύπτονται. Έτσι, στο σχέδιο αυτό, ως υπόβαθρο, χρησιμοποιήθηκε μόνο το φύλλο χάρτη 3 της Σ.Δ. του '81, όπου εντοπίζεται ο νέος ταμιευτήρας.

ΕΛΛΗΝΙΚΗ ΔΗΜΟΚΡΑΤΙΑ
ΠΕΡΙΦΕΡΕΙΑ Κ. ΜΑΚΕΔΟΝΙΑΣ
ΠΕ ΠΙΕΡΙΑ
Δ. ΔΙΟΥ - ΟΛΥΜΠΟΥ

ΕΡΓΟ : Κατασκευή ταμιευτήρα στη θέση Ξηροκάμπι της Δ.Κ. Βροντούς

ΘΕΣΗ :	ΔΕ ΔΙΟΥ Δ. ΔΙΟΥ - ΟΛΥΜΠΟΥ
ΜΕΛΕΤΗ :	Μ.Π.Ε.
ΜΕΛΕΤΗΣ :	Ευαγγελοπούλου Τριανταφυλλιά, Περιβαλλοντολόγος
ΑΡ. ΣΧΕΔΙΟΥ : 6	Αρδευτικά δίκτυα περιοχής μελέτης - αγροκτήματα
ΚΛΙΜΑΚΑ : 1/10000	ΧΡΟΝΟΣ ΜΕΛΕΤΗΣ : ΙΑΝΟΥΑΡΙΟΣ 2015

ΣΦΡΑΓΙΔΕΣ - ΥΠΟΓΡΑΦΕΣ

Συντάχθηκε Κατερίνη 5/2/ 2015 ΠΟΛΙΤΙΚΟΣ ΜΗΧΑΝΙΚΟΣ Α.Π.Θ.	Συντάχθηκε Λιτόχωρο 3/2/ 2015 ΣΥΡΑΝΙΔΗΣ ΒΑΣΙΛΕΙΟΣ Δασολόγος - Περιβαλλοντολόγος	Συντάχθηκε Κατερίνη 5/2/ 2015
Ελέγχθηκε Λιτόχωρο 5/2/ 2015	Εγκρίθηκε Λιτόχωρο 3/2/ 2015 Ο Προϊστάμενος ΤΥ Πιερίας και Πέλλας	Θεωρήθηκε Λιτόχωρο 2015 Ο Δ/ντής ΤΥ Πιερίας και Πέλλας