ΒΑΘΜΙΔΕΣ	ΥΨΟΜ. ΔΙΑΦΟΡΑ ΑΠΟΣΤΑΣΗ ΚΛΙΣΗ (Y/B)						
		h = -2.664 L = 20.000 g = -0.13322	h = -0.723 L = 11.152 g = -0.06304	h = 0.869 L = 36.459 g = 0.02383	h = -1.990 L = 25.468 g = -0.07812	h = -0.764 L = 28.364 g = -0.02694	

ΑΓΩΓΟΣ ΤΡΟΦΟΔΟΣΙΑΣ

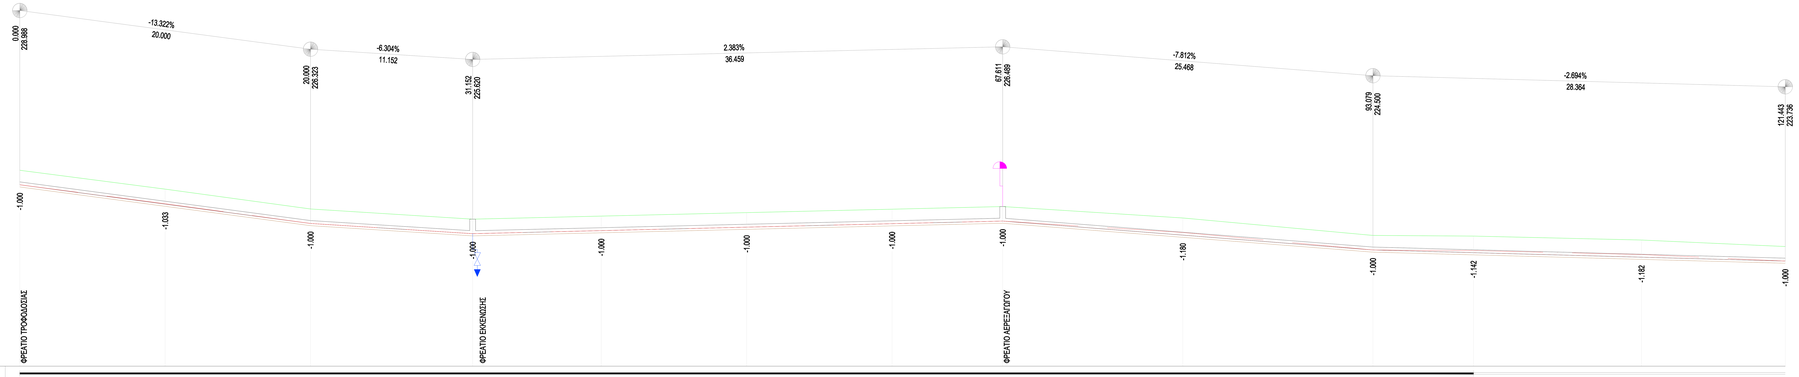

ΚΛΙΜΑΚΑ 1:200

ΟΡΙΖΟΝΤΑΣ 216.500

ΧΙΛΟΜΕΤΡΗΣΗ	0												1		
ΑΡΙΘΜΟΣ ΔΙΑΤΟΜΗΣ	1	2	3	4	5	6	7	8	9	10	11	12	13		
ΑΠΟΣΤΑΣΕΙΣ	10.00	10.00	11.15	8.85	10.00	10.00	7.61	12.39	13.08	6.92	11.55	9.89			
ΑΥΞΑΝΟΜΕΝΗ ΑΠΟΣΤΑΣΗ	0.00	10.00	20.00	31.15	40.00	50.00	60.00	67.61	80.00	93.08	100.00	111.55	121.44		
ΥΨΟΜΕΤΡΟ ΕΔΑΦΟΥΣ	229.99	228.69	227.32	226.02	228.83	227.07	227.31	227.49	226.70	225.50	226.45	226.18	224.74		
ΥΨΟΜΕΤΡΟ ΠΥΘΜΕΝΑ ΑΓΩΓΟΥ	228.99	227.66	226.32	225.02	225.83	226.07	226.31	226.49	225.52	224.50	224.31	224.00	223.74		
ΥΨΟΜΕΤΡΟ ΠΥΘΜΕΝΑ ΕΚΣΚΑΦΗΣ	228.84	227.51	226.17	225.47	225.68	225.92	226.16	226.34	225.37	224.35	224.16	223.85	223.59		
D ΑΓΩΓΟΥ (mm)	0.20	0.20	0.20	0.20	0.20	0.20	0.20	0.20	0.20	0.20	0.20	0.20	0.20		
ΤΑΧΥΤΗΤΑ ΡΟΗΣ (m/sec)	1.23	1.23	1.23	1.23	1.23	1.23	1.23	1.23	1.23	1.23	1.23	1.23	1.23		
ΠΑΡΟΧΗ (lt/sec)	30.00	30.00	30.00	30.00	30.00	30.00	30.00	30.00	30.00	30.00	30.00	30.00	30.00		
ΔΙΑΘΕΣΙΜΟ ΦΟΡΤΙΟ (m)	0.00	7.34	8.60	9.20	8.92	8.60	8.27	8.03	8.89	9.97	10.10	10.32	10.50		

ΕΛΛΗΝΙΚΗ ΔΗΜΟΚΡΑΤΙΑ
ΠΕΡΙΦΕΡΕΙΑ Κ. ΜΑΚΕΔΟΝΙΑΣ
ΠΕ ΠΙΕΡΙΑ
Δ. ΔΙΟΥ - ΟΛΥΜΠΟΥ

Δ.Τ.Υ.

ΕΡΓΟ : Κατασκευή ταμιευτήρα στη θέση Ξηροκάμπι της Δ.Κ. Βροντούς

ΘΕΣΗ :	ΔΕ ΔΙΟΥ Δ. ΔΙΟΥ - ΟΛΥΜΠΟΥ
ΜΕΛΕΤΗΣ :	Δ. ΔΙΟΥ - ΟΛΥΜΠΟΥ
ΑΡ. ΣΧΕΔΙΟΥ : M2	Μηκοτομές Αγωγών Αγωγός Τροφοδοσίας από αριθμό Διατομής 1 έως 13
ΘΕΜΑ ΣΧΕΔΙΟΥ :	Μηκοτομές Αγωγών Απαγωγής & Τροφοδοσίας
ΚΛΙΜΑΚΑ : 1/200	ΧΡΟΝΟΣ ΜΕΛΕΤΗΣ : ΙΑΝΟΥΑΡΙΟΣ 2015

ΣΦΡΑΓΙΔΕΣ - ΥΠΟΓΡΑΦΕΣ

Συντάχθηκε	Εγκρίθηκε	Θεωρήθηκε