h = -4.122
L = 116.654
g = -0.03533

ΑΓΩΓΟΣ ΤΡΟΦΟΔΟΣΙΑΣ

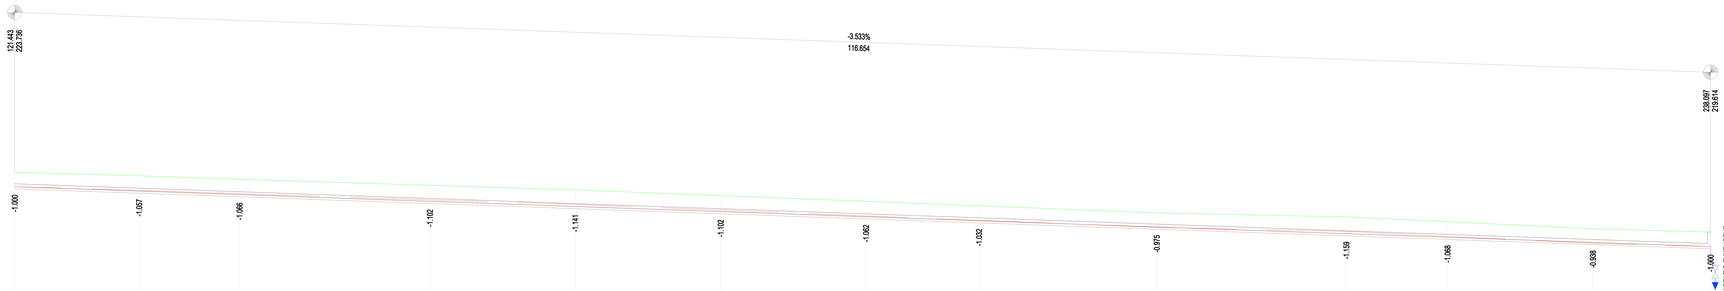

ΧΙΛΙΟΜΕΤΡΗΣΗ																								
ΑΡΙΘΜΟΣ ΔΙΑΤΟΜΗΣ	13		14		15		16		17		18		19	20	21		22		23		24		25	
ΑΠΟΣΤΑΣΕΙΣ		8.56		6.91		13.09		10.00		10.00		10.00		7.77	12.23		13.04		6.96		10.00		8.10	
ΑΥΞΑΝΟΜΕΝΗ ΑΠΟΣΤΑΣΗ	121.44		130.00		136.91		150.00		160.00		170.00		180.00	187.77	200.00		213.04		220.00		230.00		238.10	
ΥΨΟΜΕΤΡΟ ΕΔΑΦΟΥΣ	224.74		224.49		224.26		223.83		223.51		223.12		222.73	222.42	221.93		221.66		221.32		220.84		220.61	
ΥΨΟΜΕΤΡΟ ΠΥΘΜΕΝΑ ΑΓΩΓΟΥ	223.74		223.43		223.19		222.73		222.37		222.02		221.67	221.39	220.96		220.50		220.25		219.90		219.61	
ΥΨΟΜΕΤΡΟ ΠΥΘΜΕΝΑ ΕΚΣΚΑΦΗΣ	223.59		223.28		223.04		222.58		222.22		221.87		221.52	221.24	220.81		220.35		220.10		219.75		219.46	
D ΑΓΩΓΟΥ (mm)		0.20		0.20		0.20		0.20		0.20		0.20		0.20	0.20		0.20		0.20		0.20		0.20	
ΤΑΧΥΤΗΤΑ ΡΟΗΣ (m/sec)		1.23		1.23		1.23		1.23		1.23		1.23		1.23	1.23		1.23		1.23		1.23		1.23	
ΠΑΡΟΧΗ (lt/sec)		30.00		30.00		30.00		30.00		30.00		30.00		30.00	30.00		30.00		30.00		30.00		30.00	
ΔΙΑΘΕΣΙΜΟ ΦΟΡΤΙΟ (m)	10.50		10.73		10.92		11.27		11.54		11.81		12.08	12.29	12.62		12.87		13.16		13.43		13.65	

ΕΛΛΗΝΙΚΗ ΔΗΜΟΚΡΑΤΙΑ
ΠΕΡΙΦΕΡΕΙΑ Κ. ΜΑΚΕΔΟΝΙΑΣ
ΠΕ ΠΙΕΡΙΑ
Δ. ΔΙΟΥ - ΟΛΥΜΠΟΥ
Δ.Τ.Υ.

ΕΡΓΟ : Κατασκευή ταμιευτήρα στη θέση Ξηροκάμπι της Δ.Κ. Βροντούς

ΘΕΣΗ : ΔΕ ΔΙΟΥ
Δ. ΔΙΟΥ - ΟΛΥΜΠΟΥ

ΜΕΛΕΤΗΣ : Δ. ΔΙΟΥ - ΟΛΥΜΠΟΥ

ΑΡ. ΣΧΕΔΙΟΥ : Μ3 — Μηκοτομές Αγωγών
Αγωγός Τροφοδοσίας από αριθμό Διατομής 13 έως 25

ΘΕΜΑ ΣΧΕΔΙΟΥ : Μηκοτομές Αγωγών
Απαγωγής & Τροφοδοσίας

ΚΛΙΜΑΚΑ : 1/200

ΧΡΟΝΟΣ ΜΕΛΕΤΗΣ : ΙΑΝΟΥΑΡΙΟΣ 2015

ΣΦΡΑΓΙΔΕΣ - ΥΠΟΓΡΑΦΕΣ

Συντάχθηκε	Εγκρίθηκε	Θεωρήθηκε