
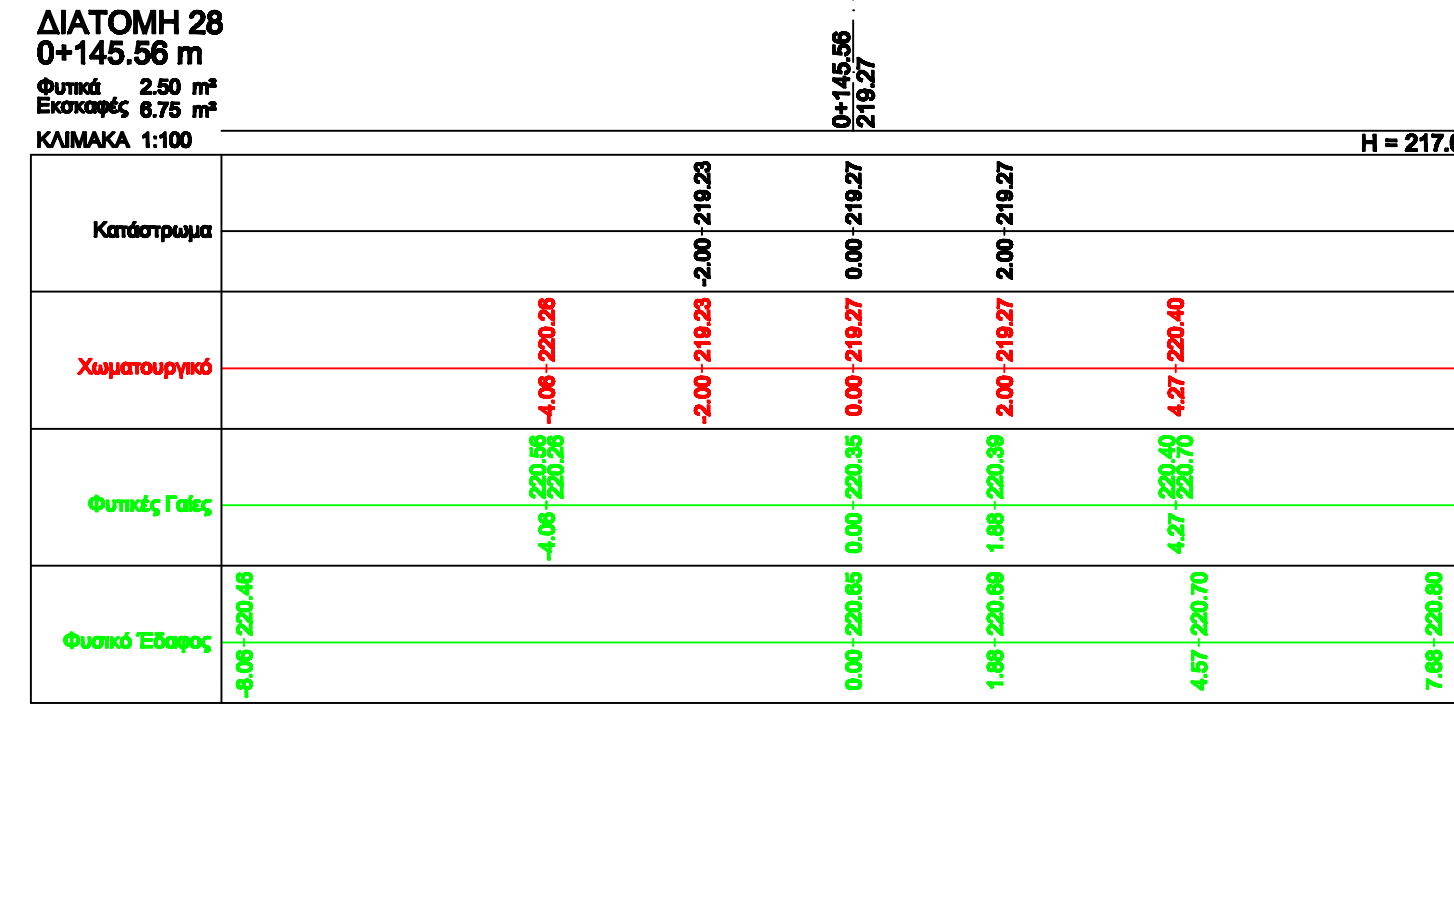
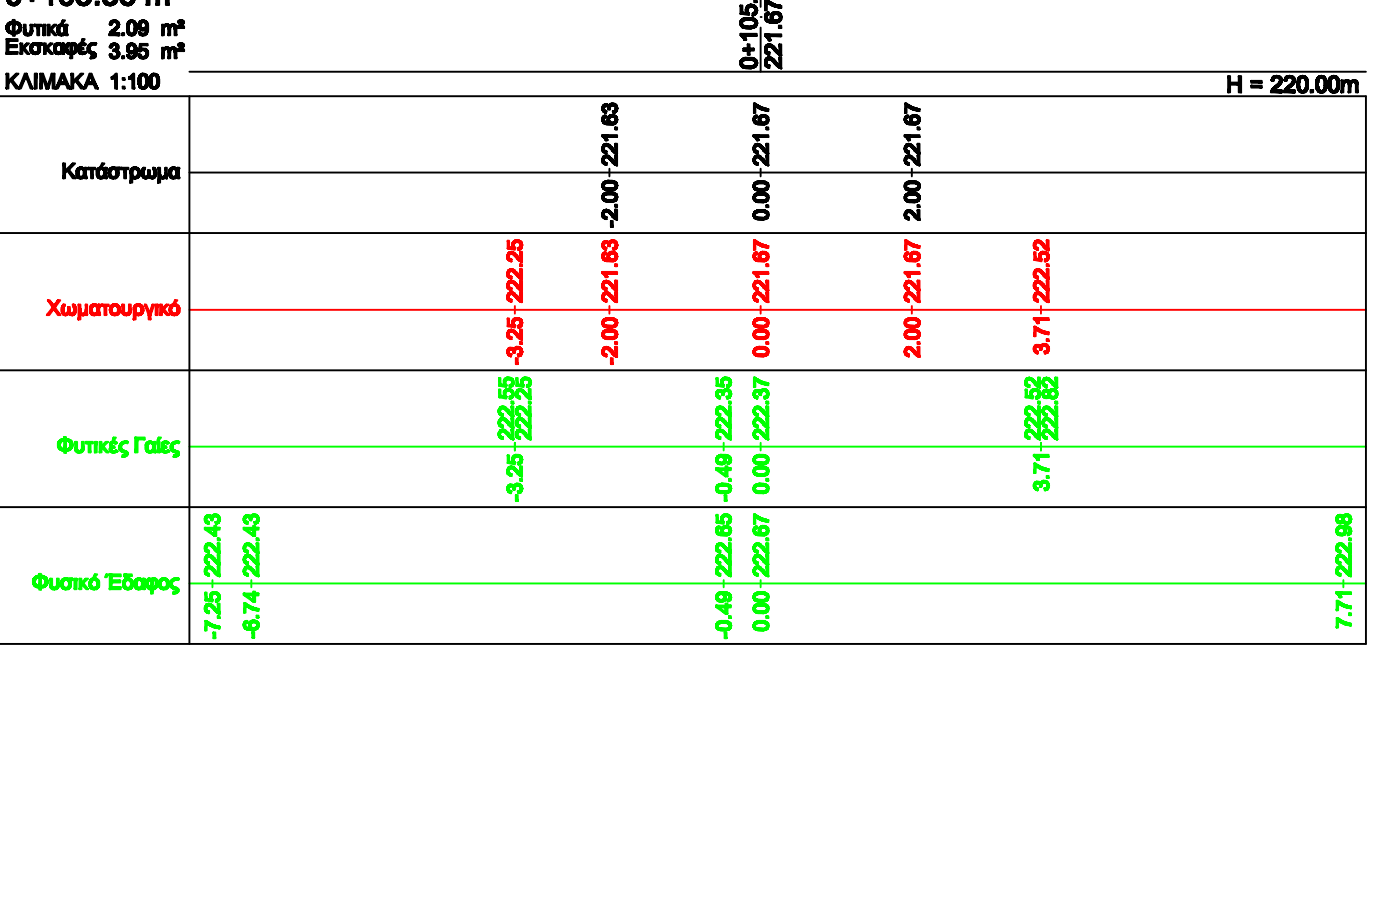
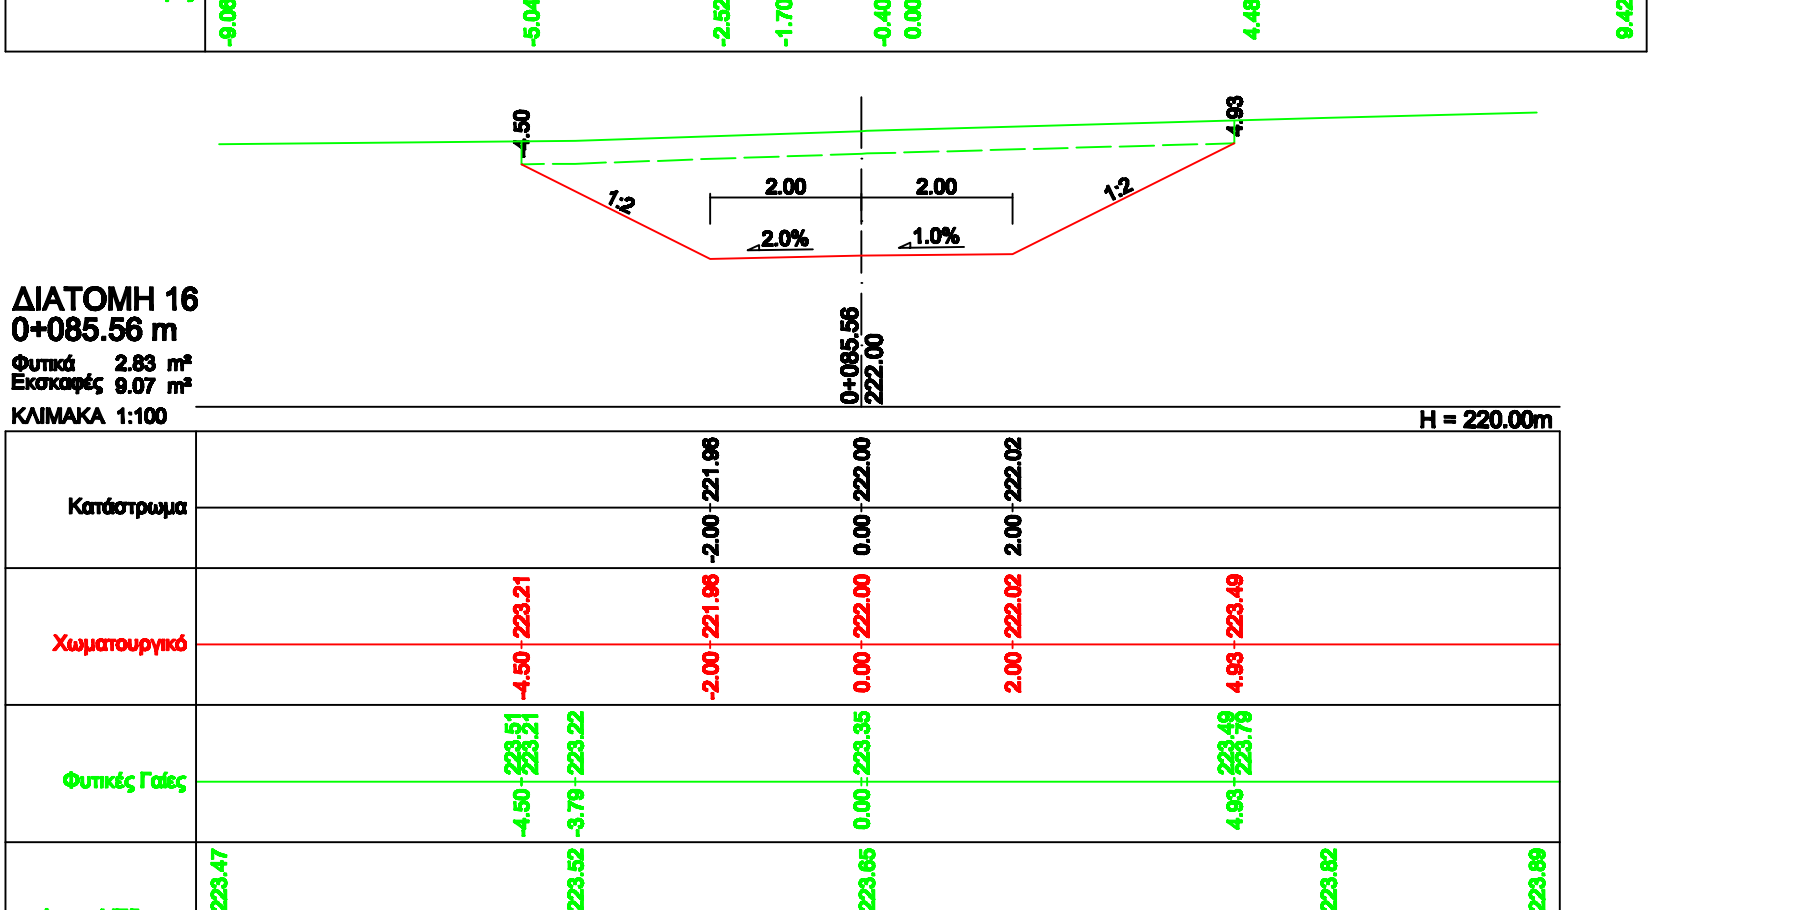
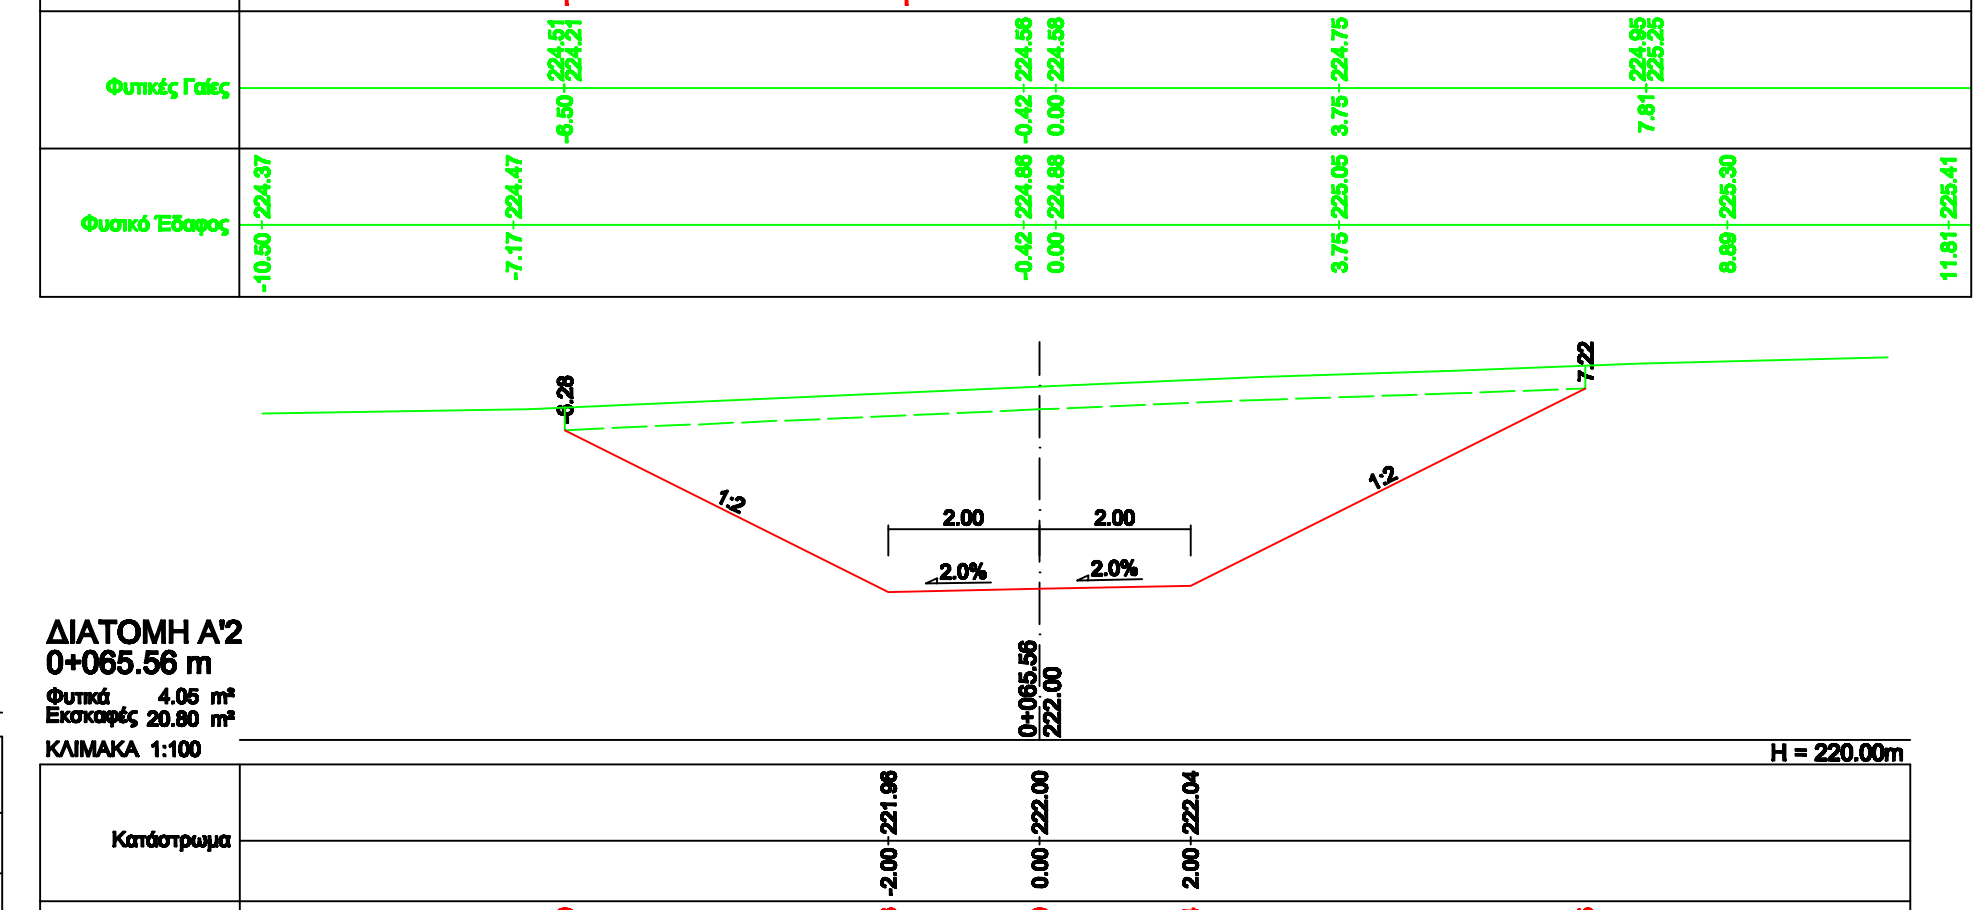
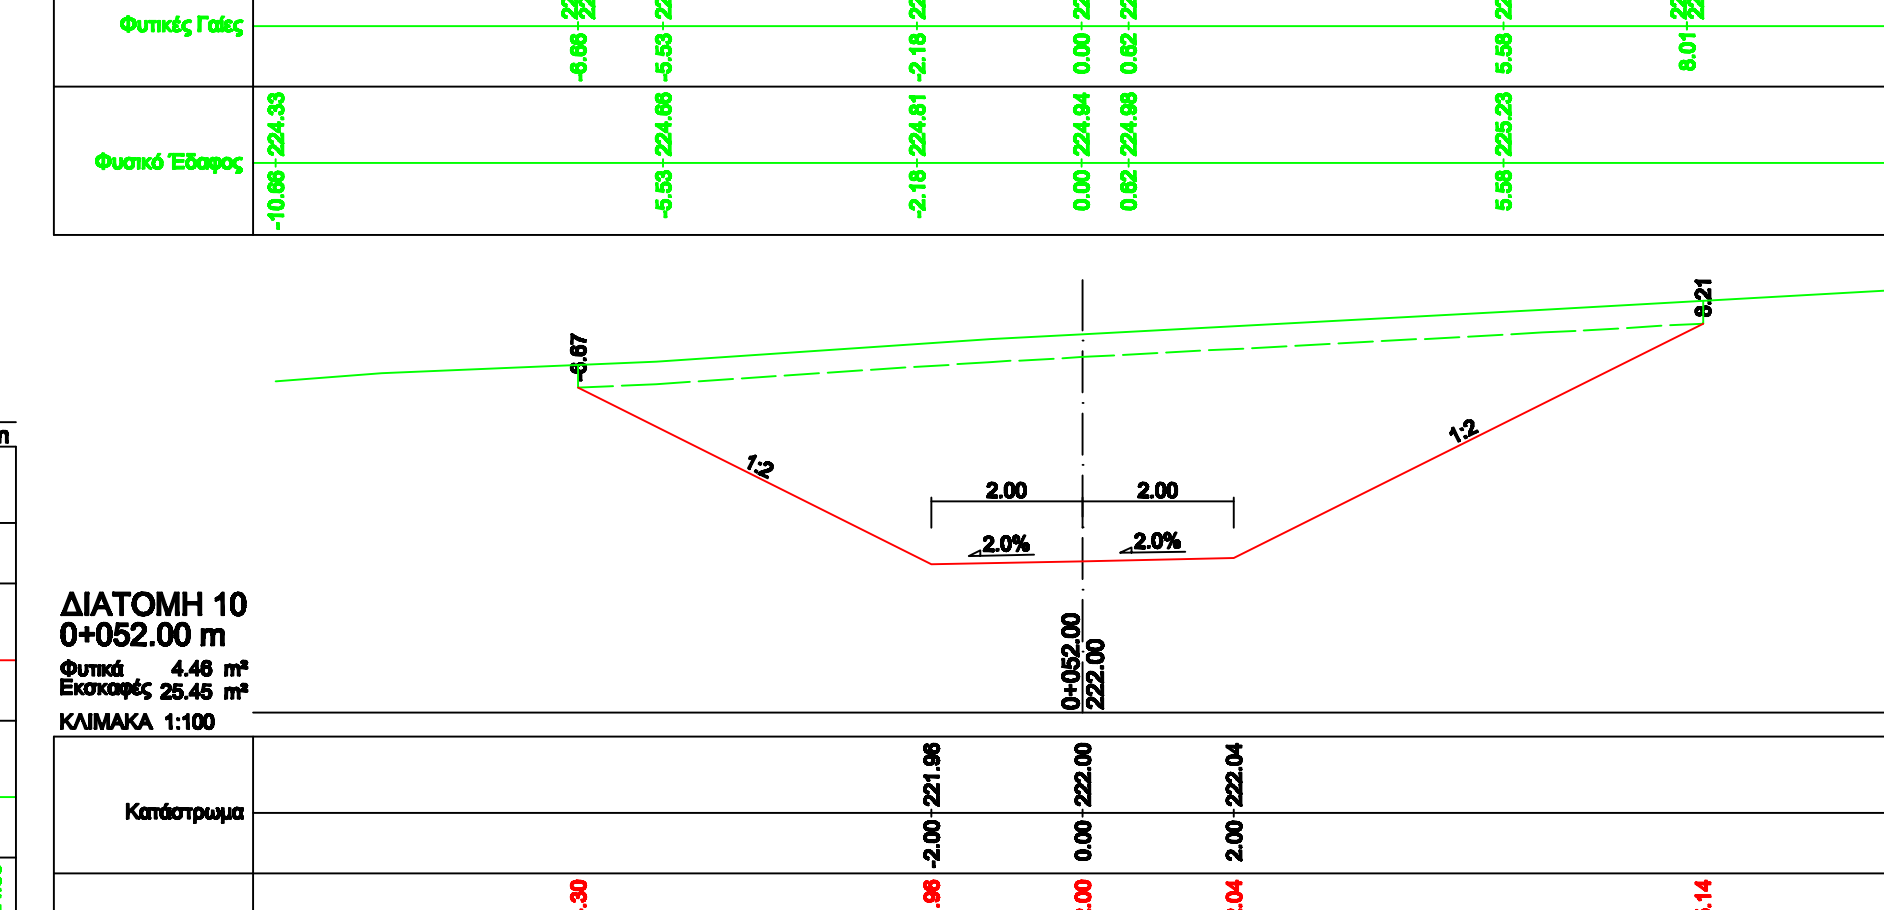
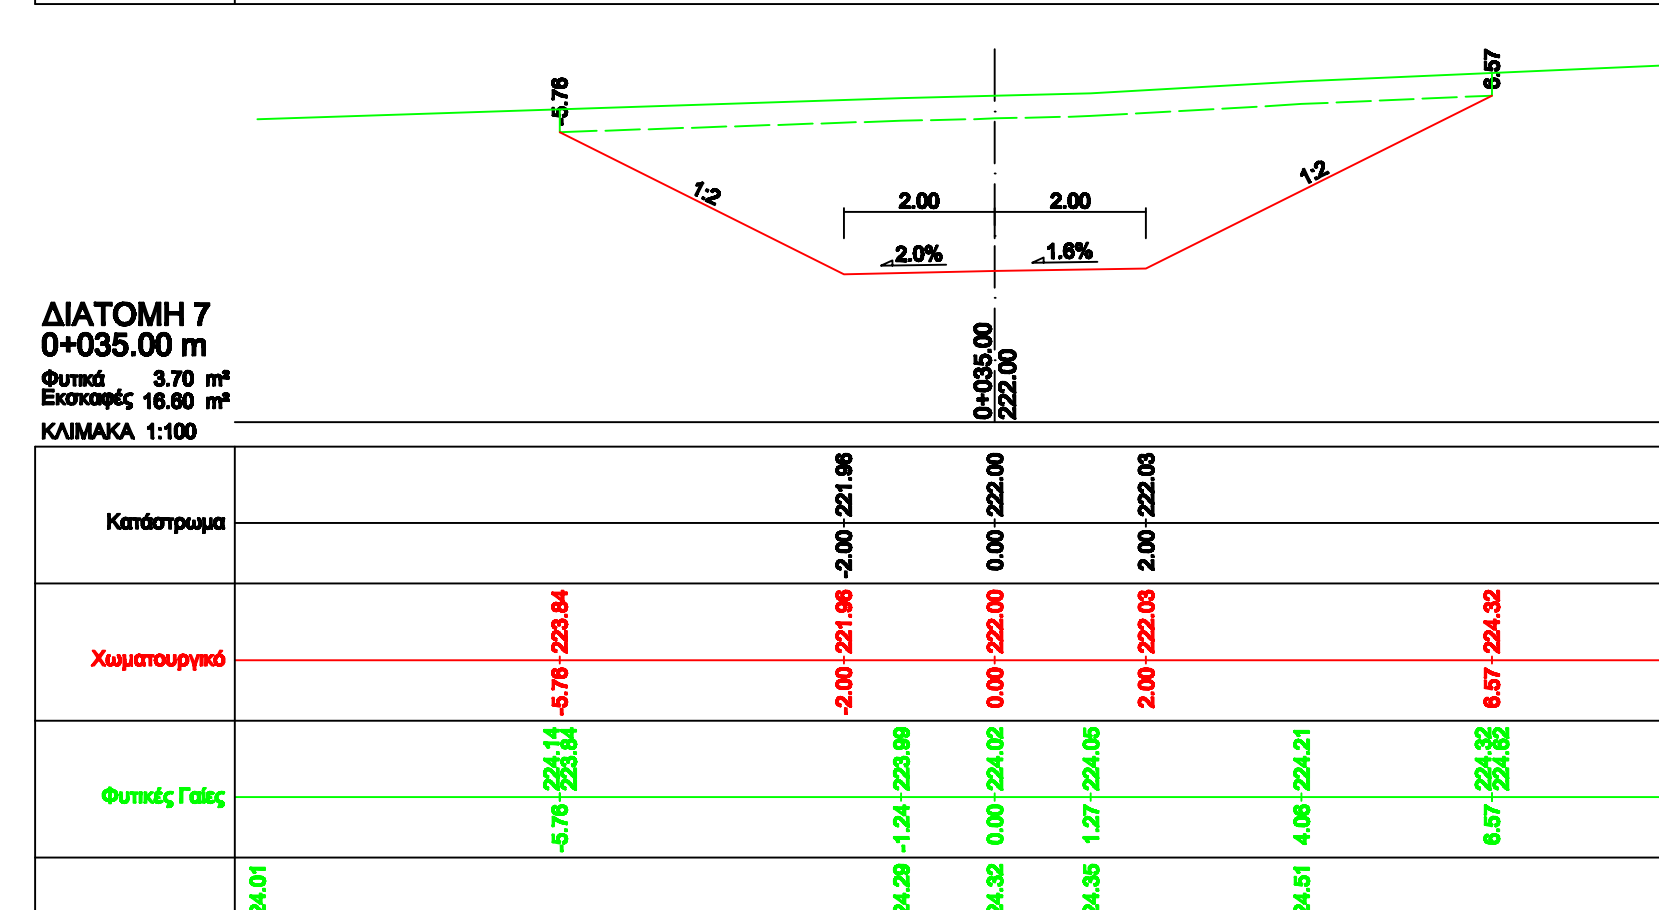
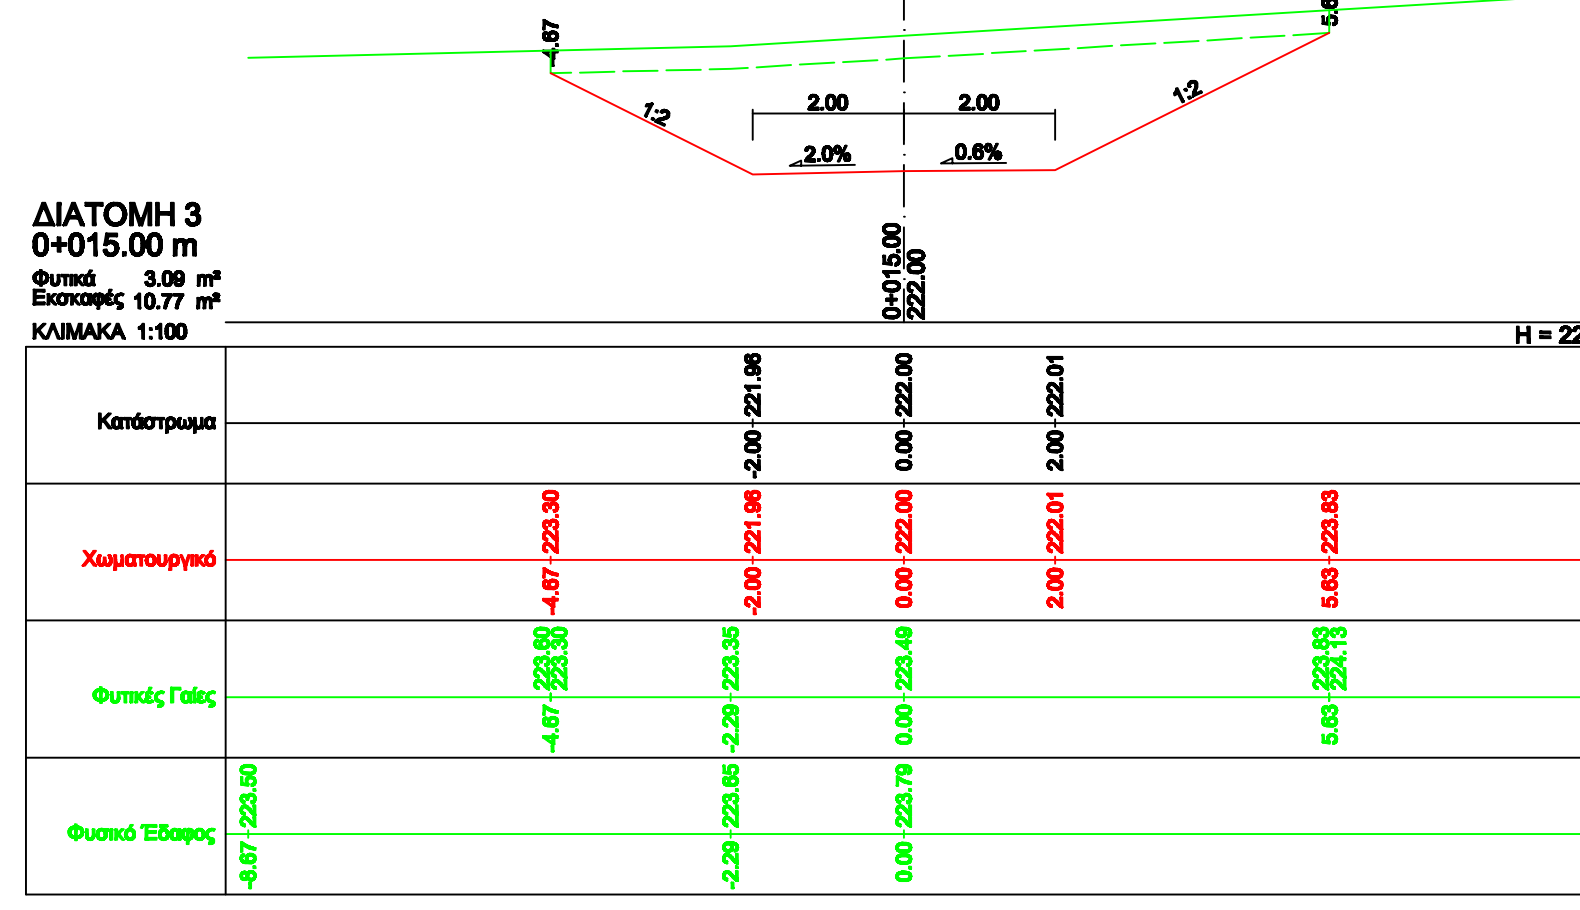
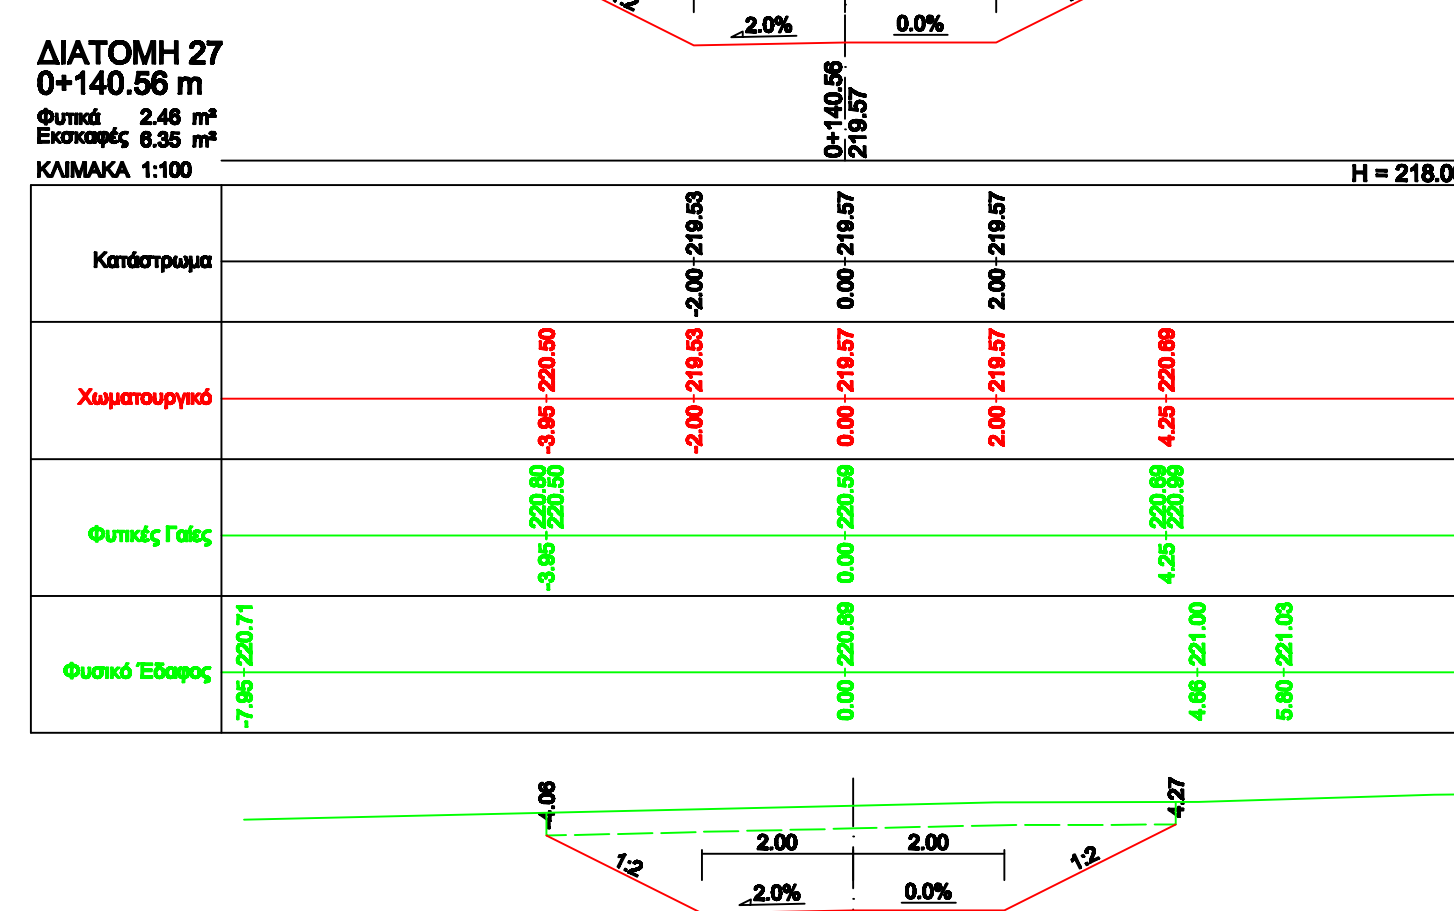
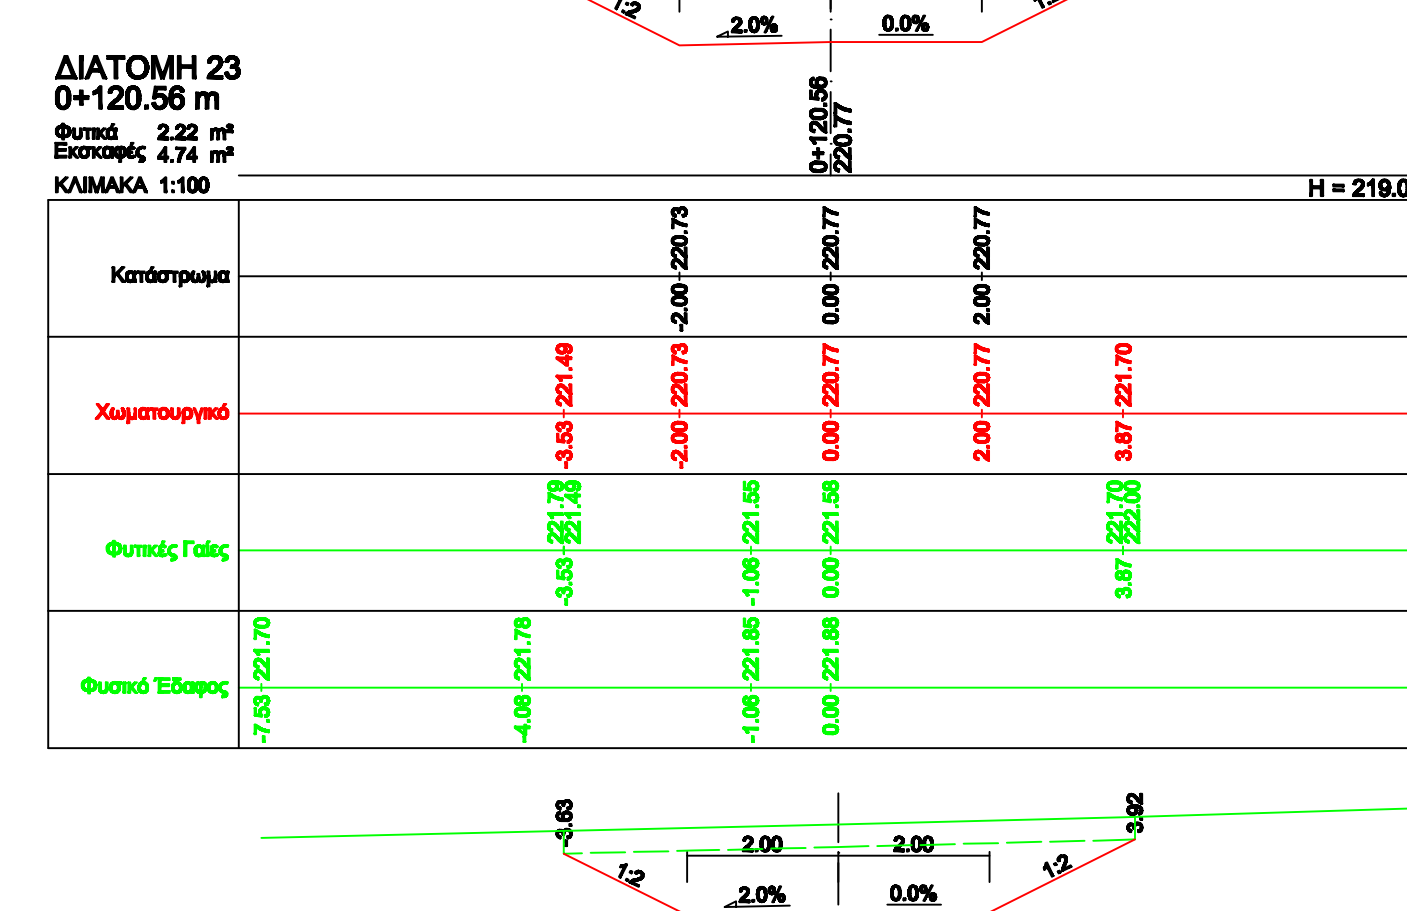
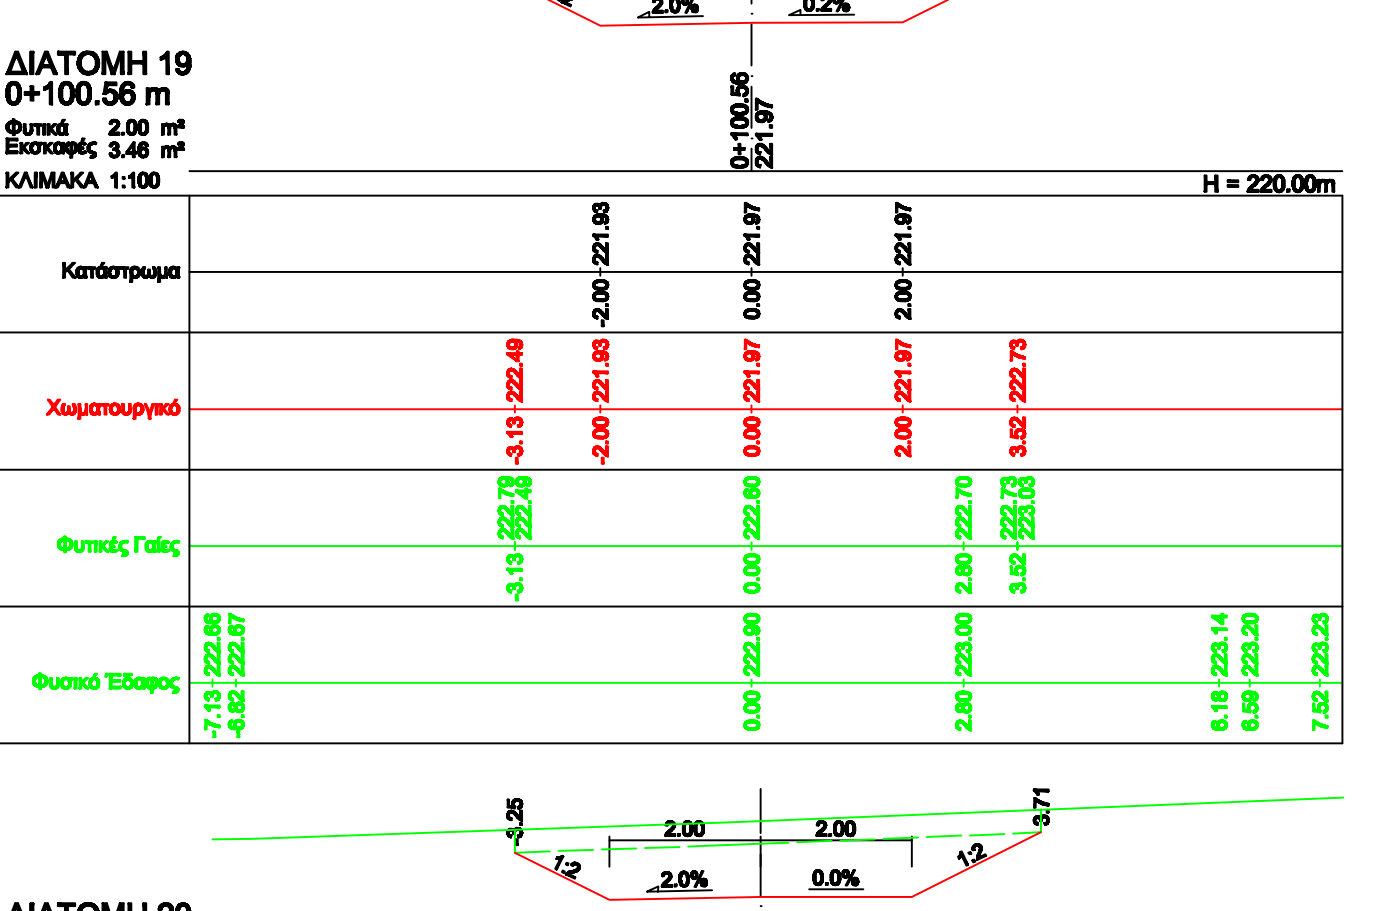
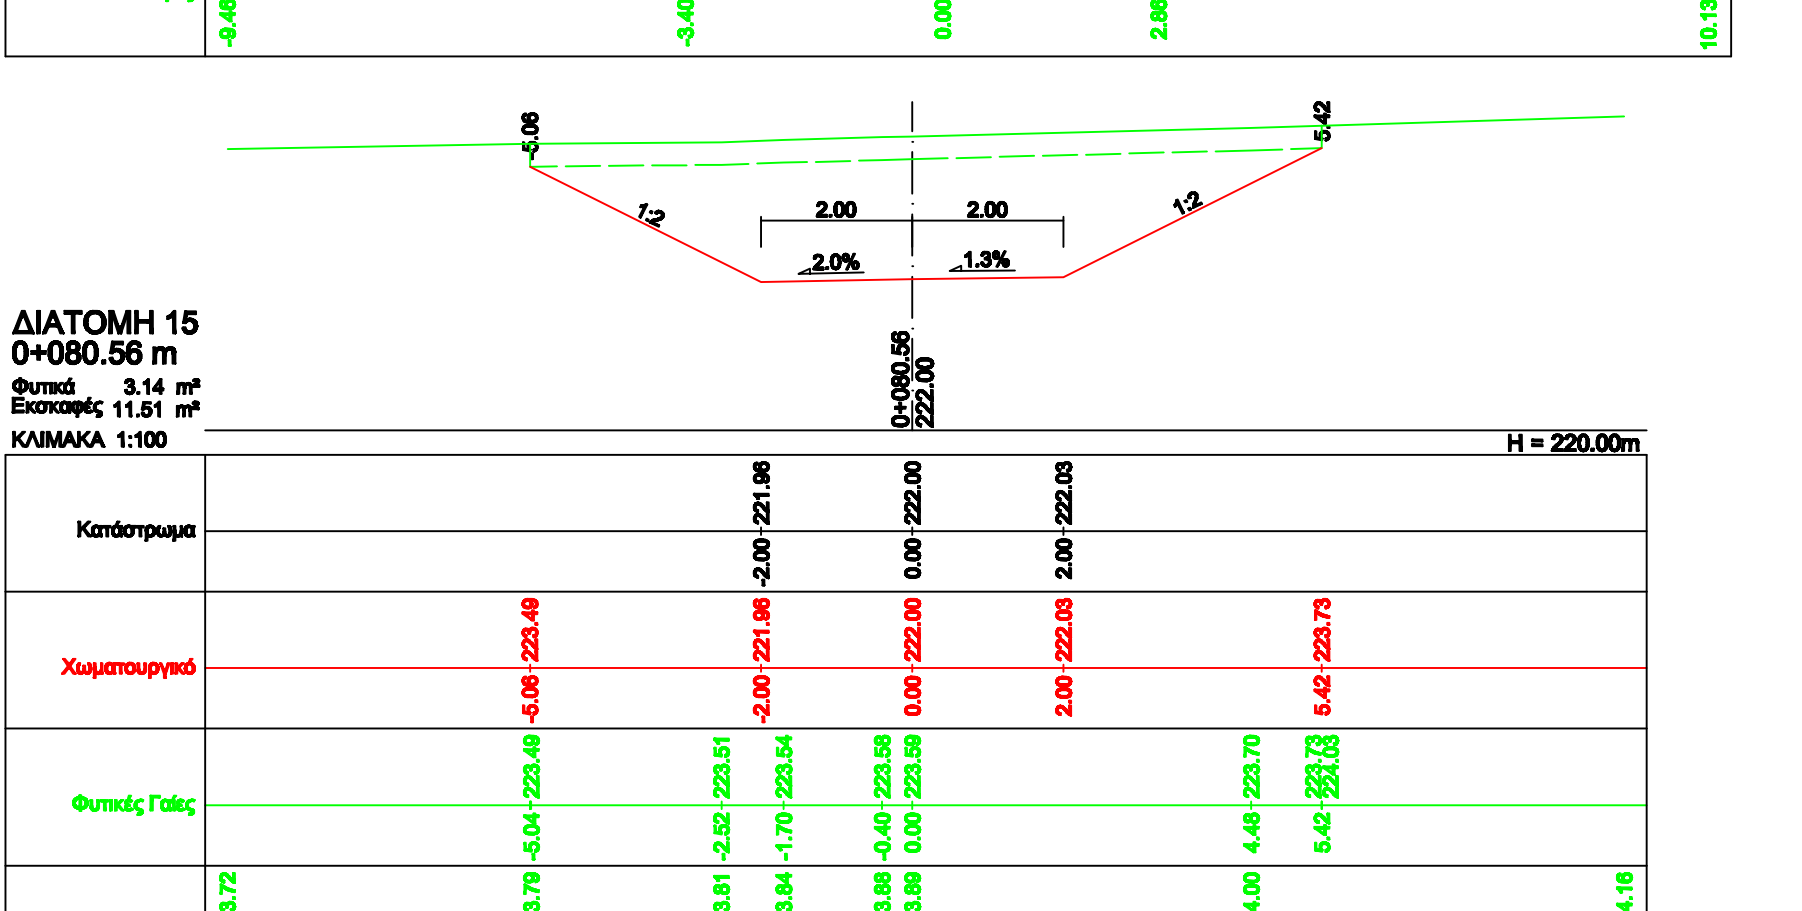
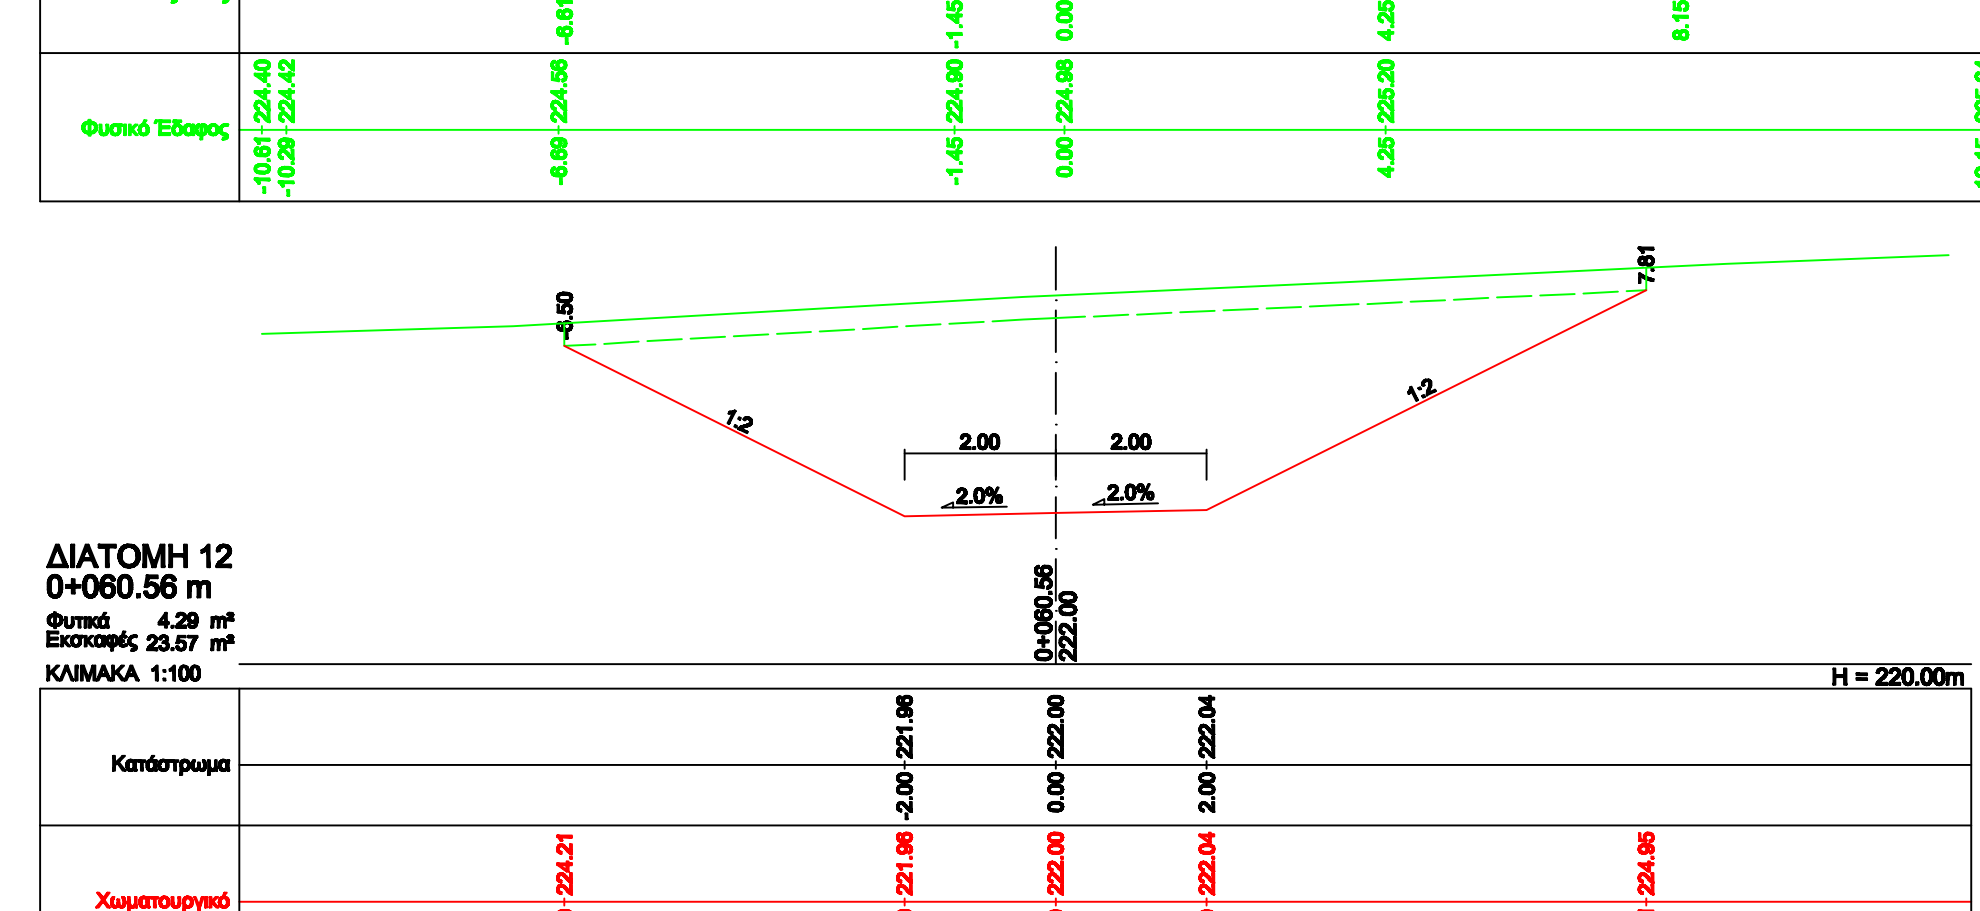
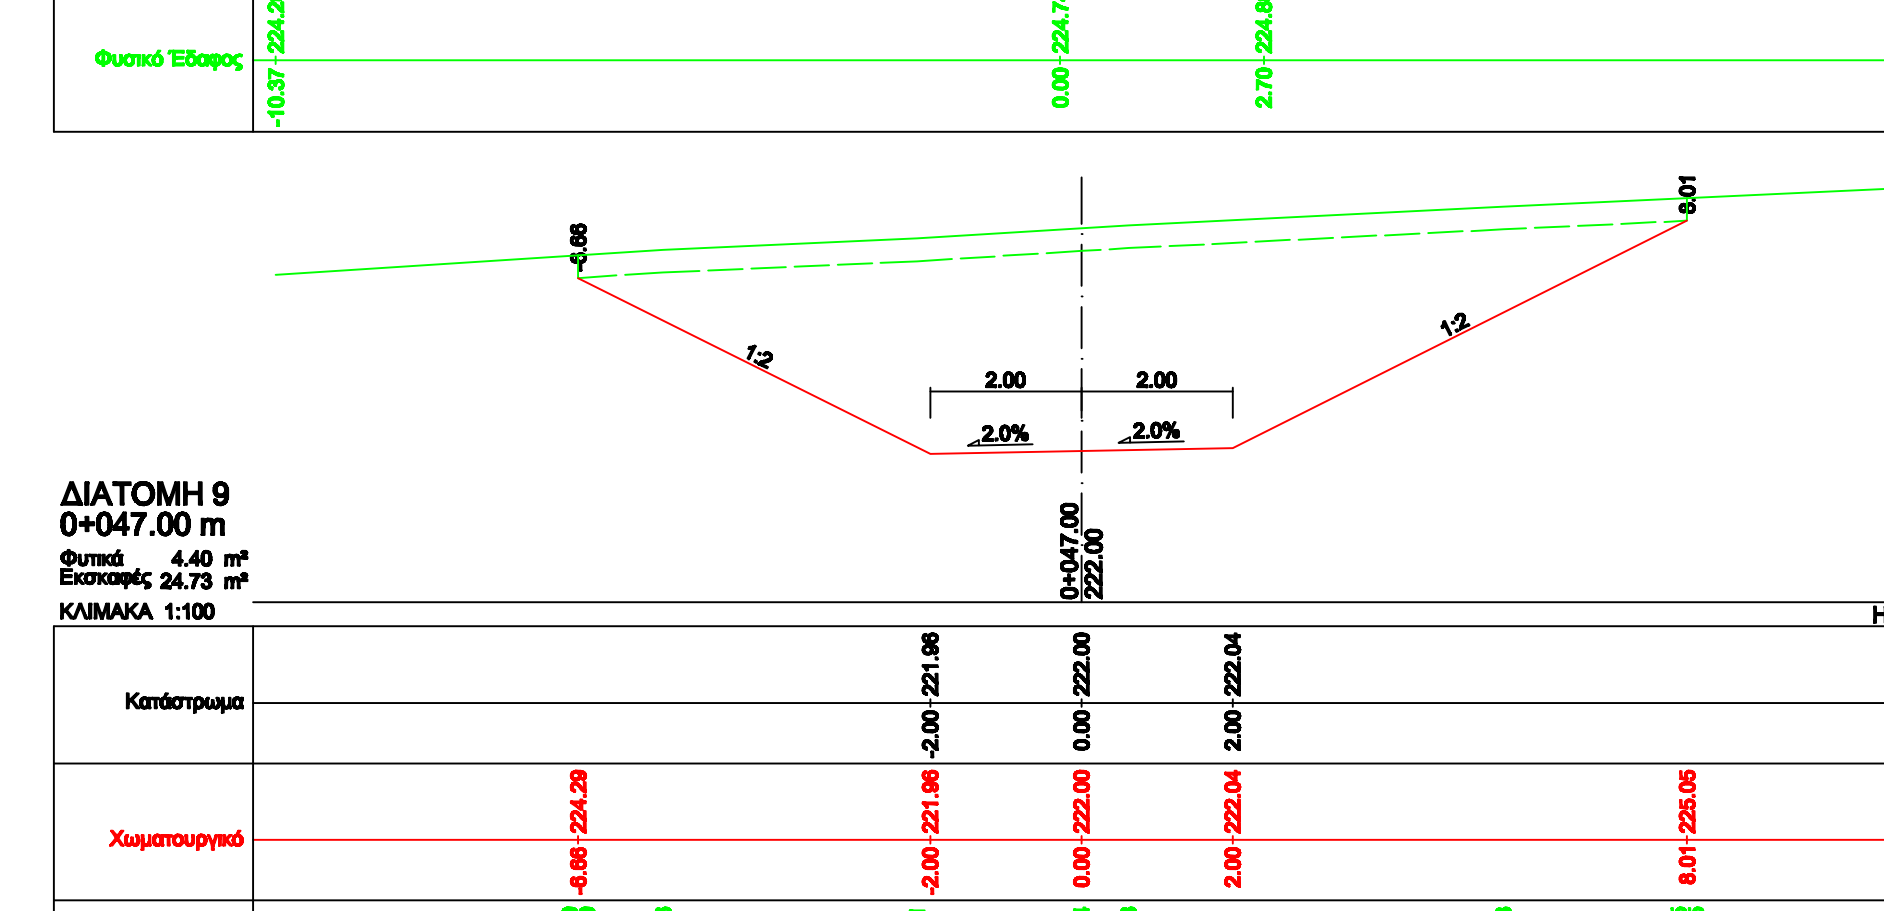
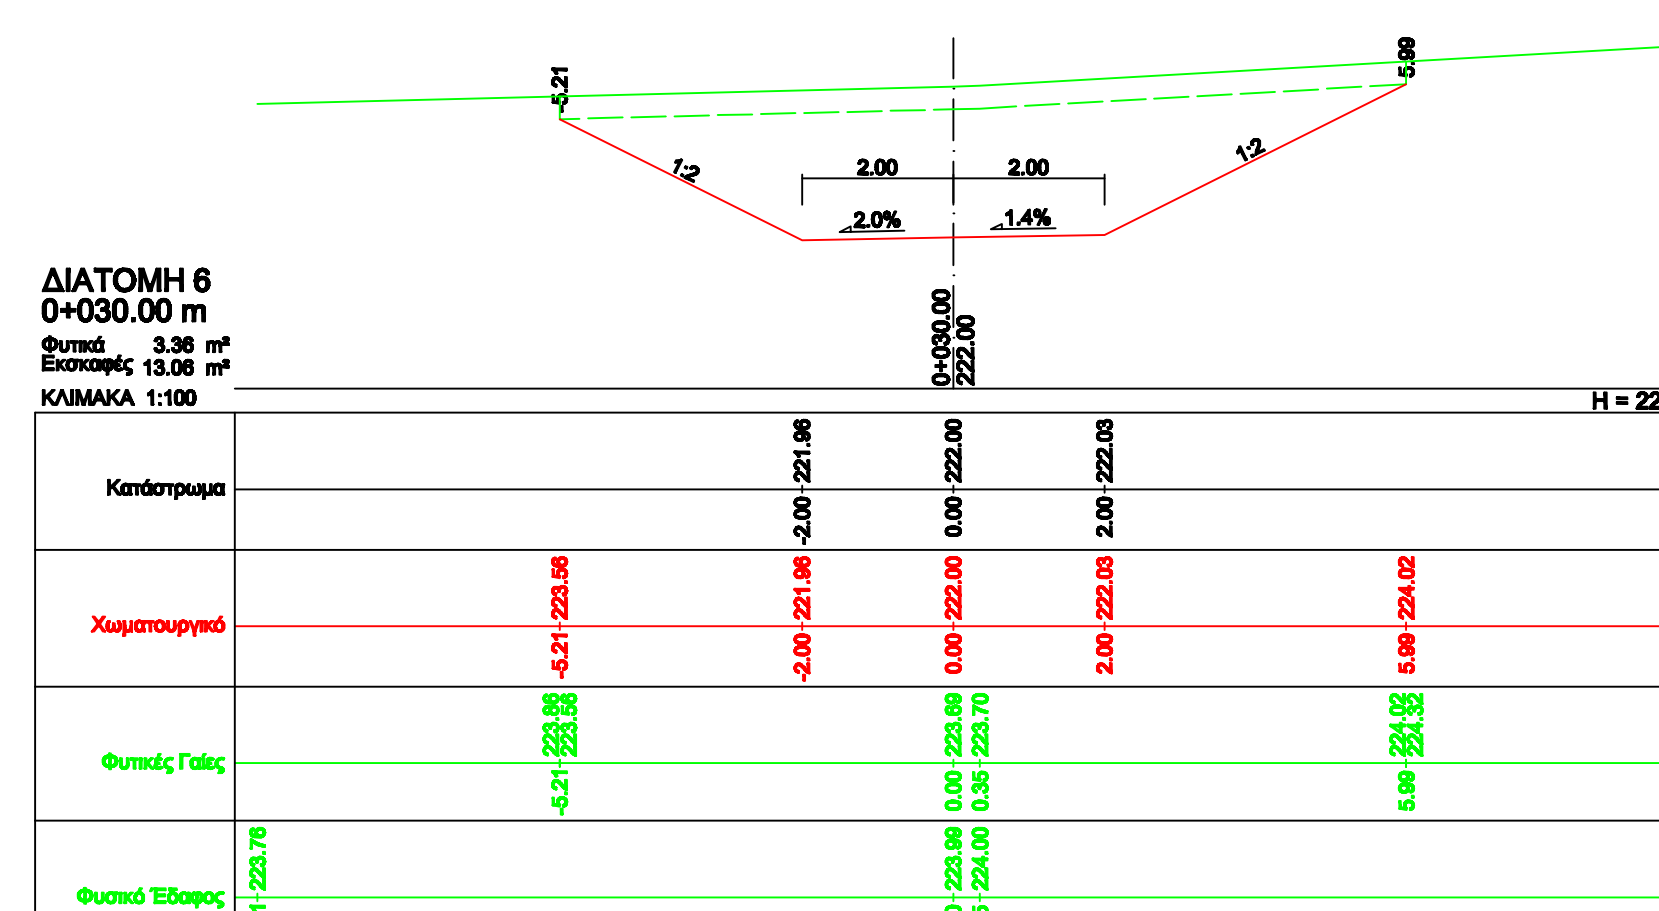
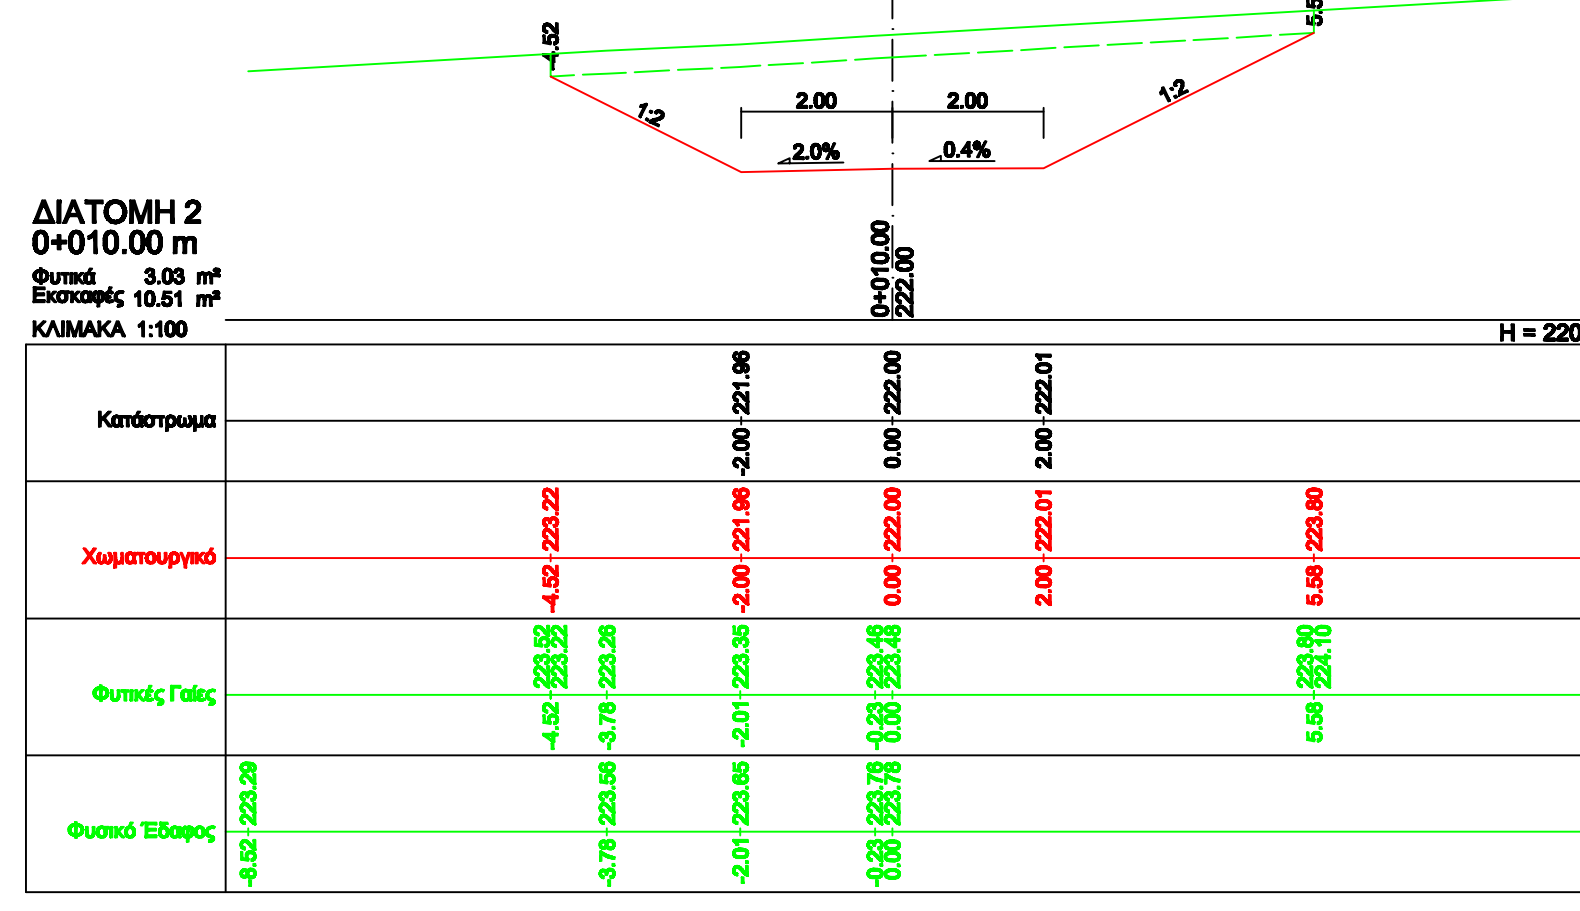
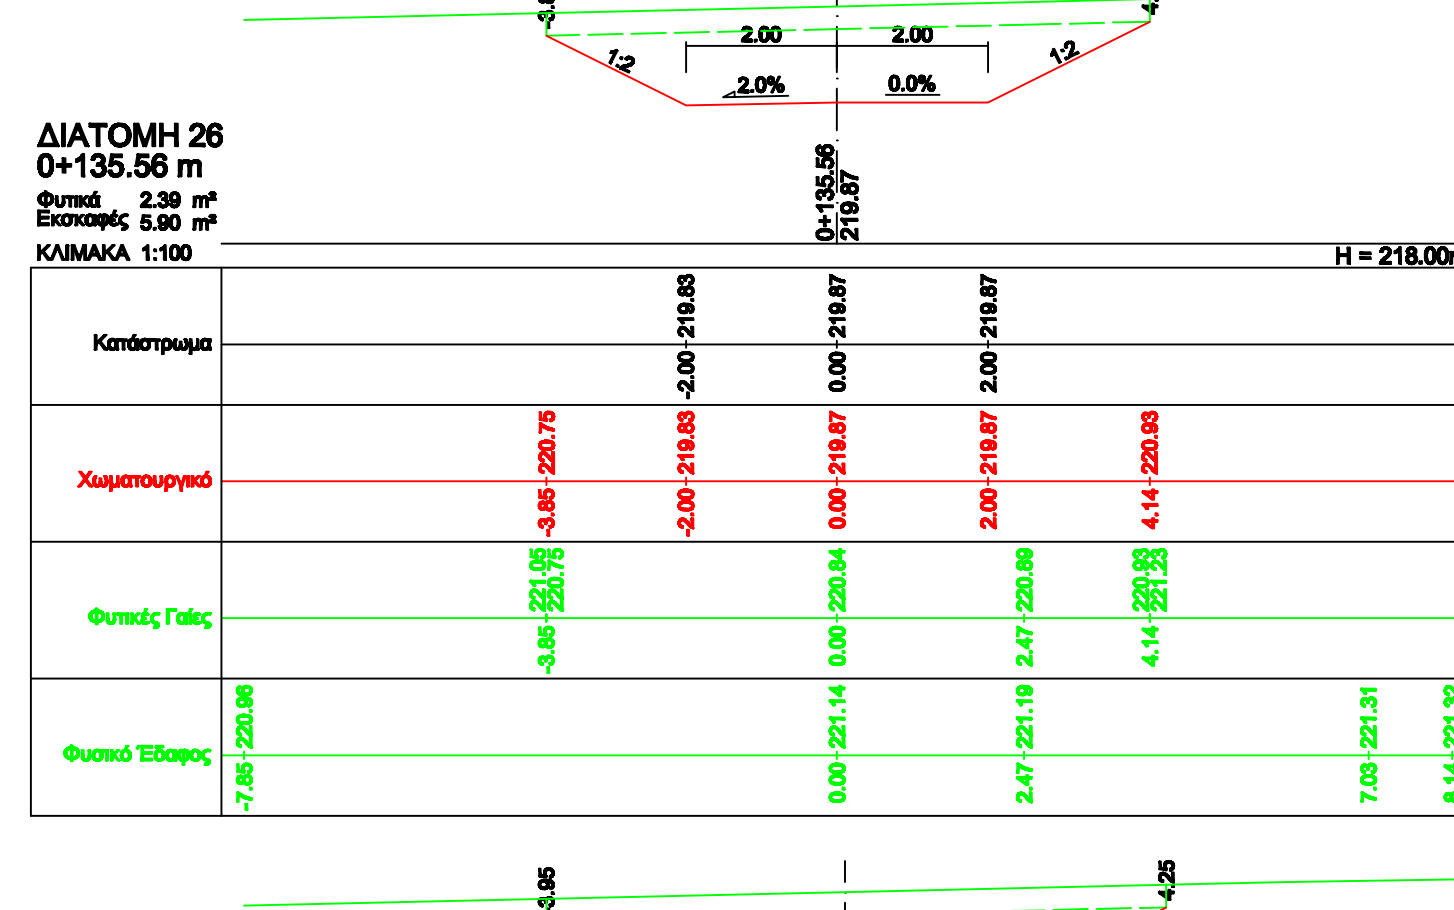
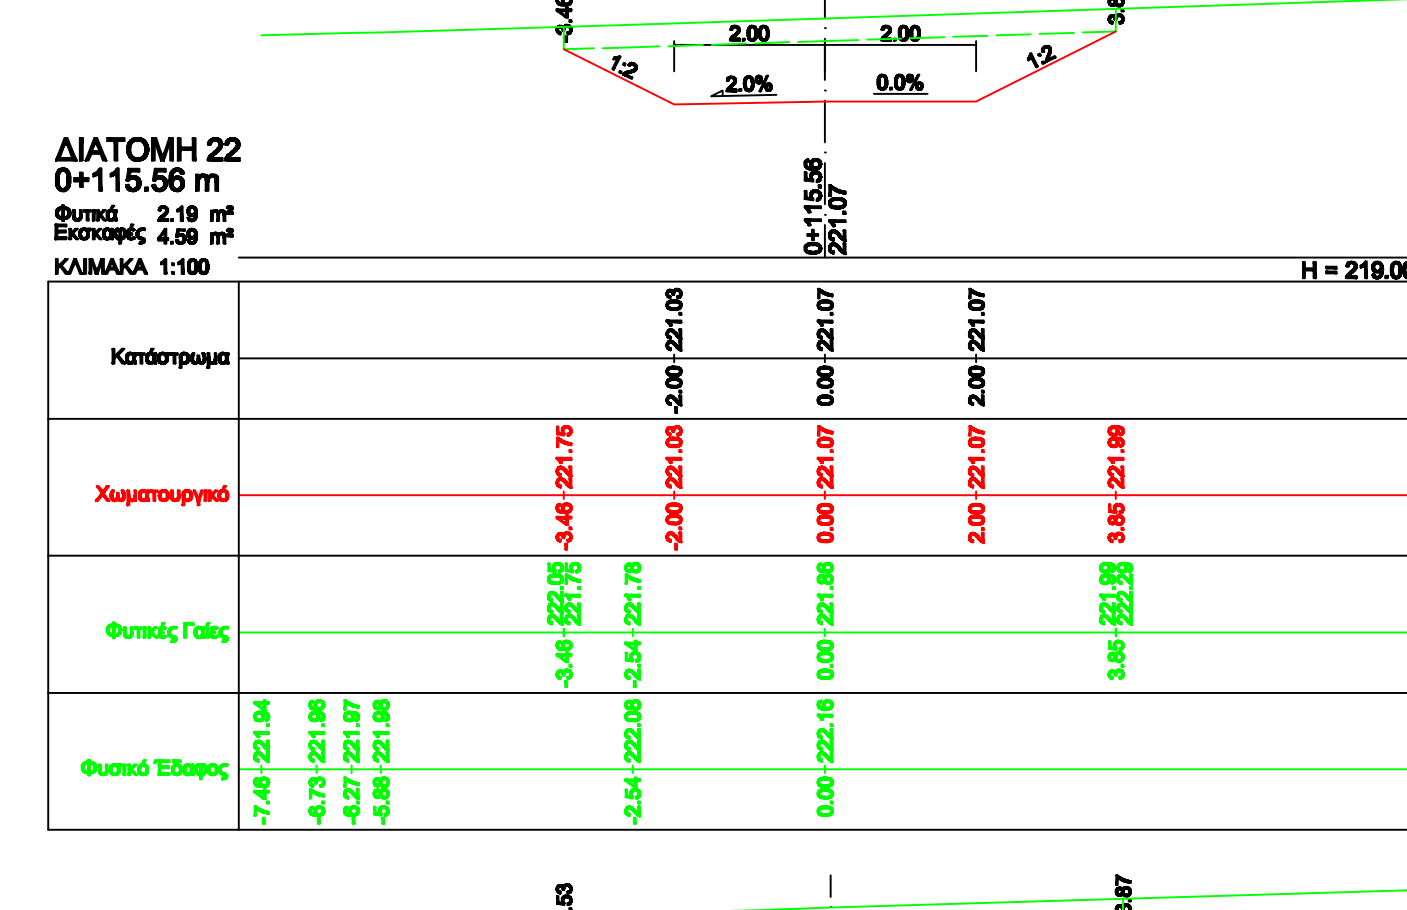
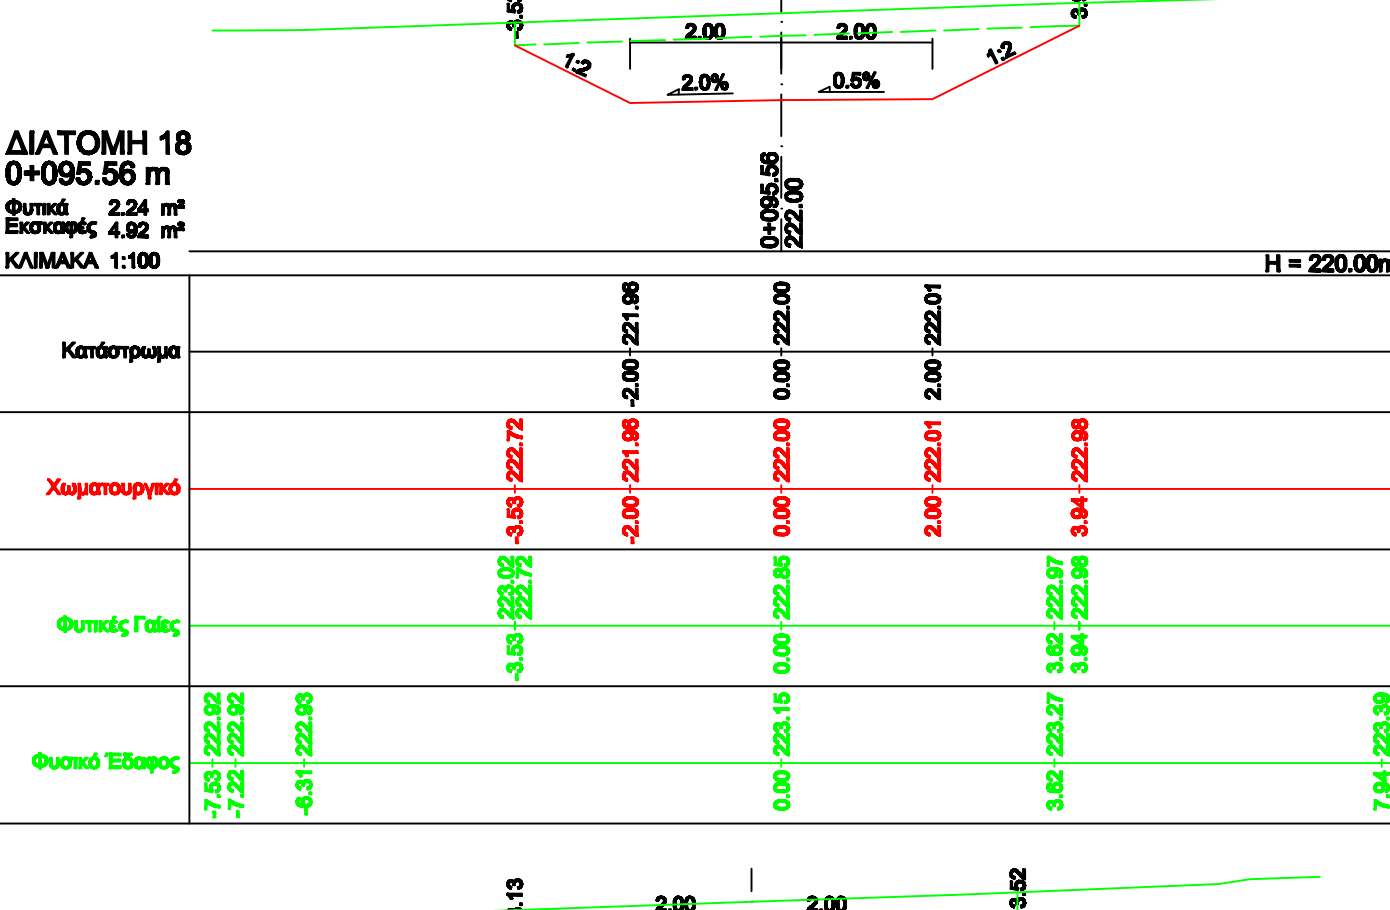
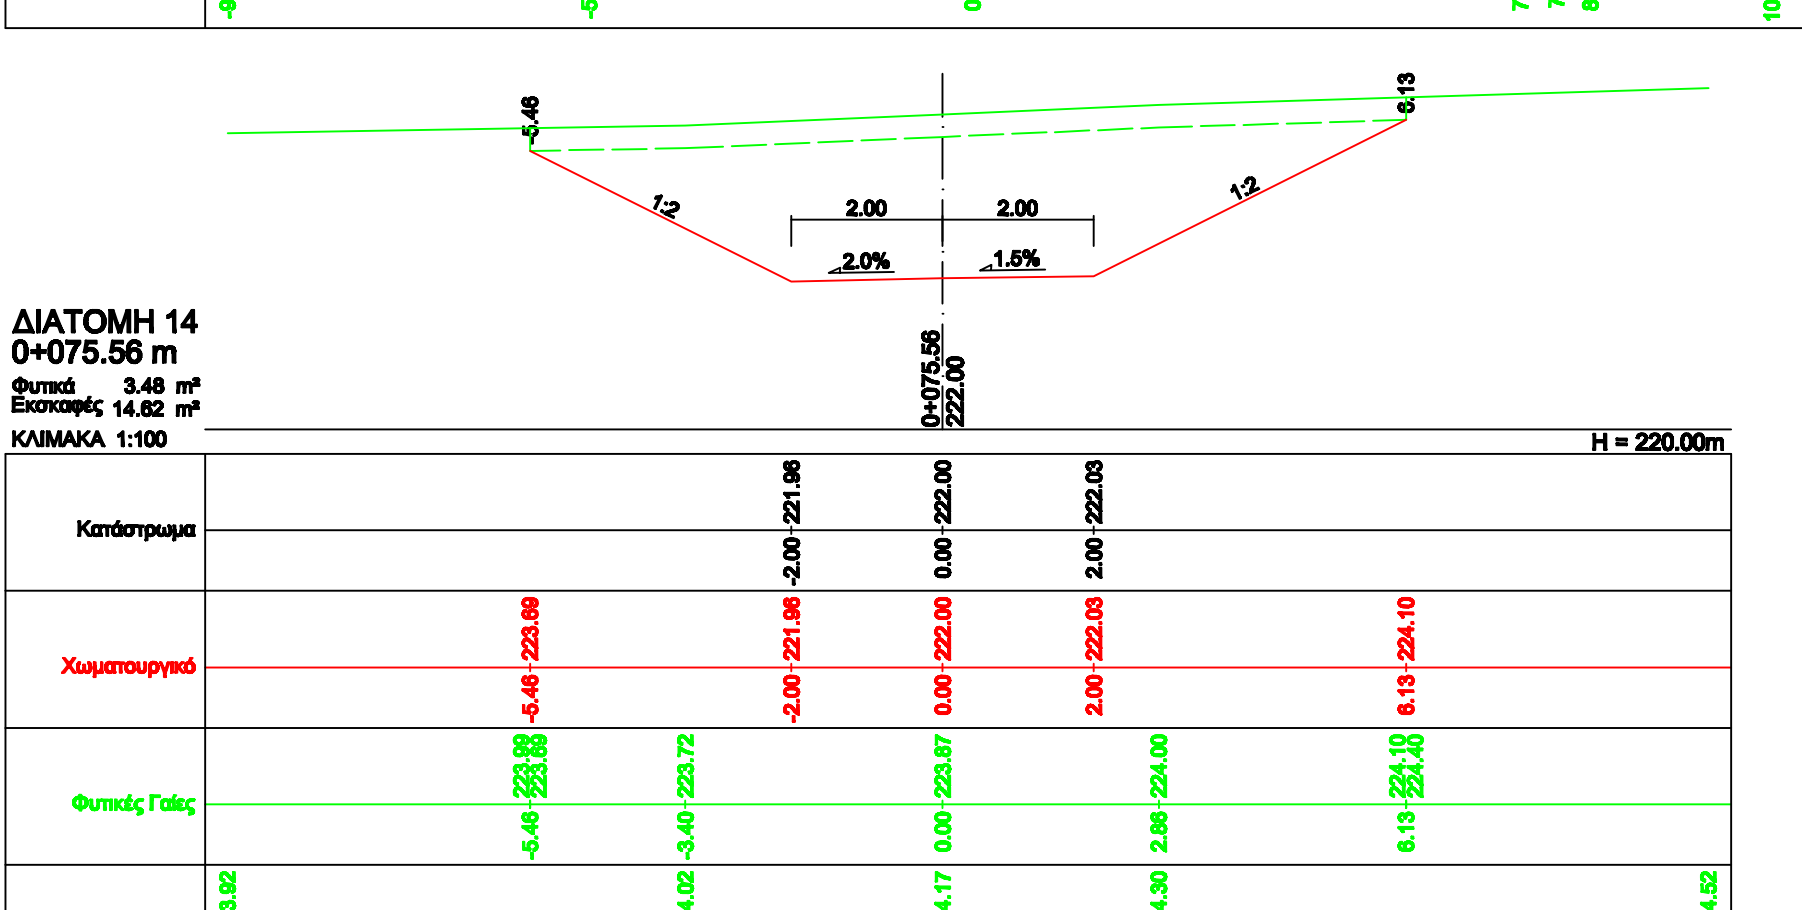
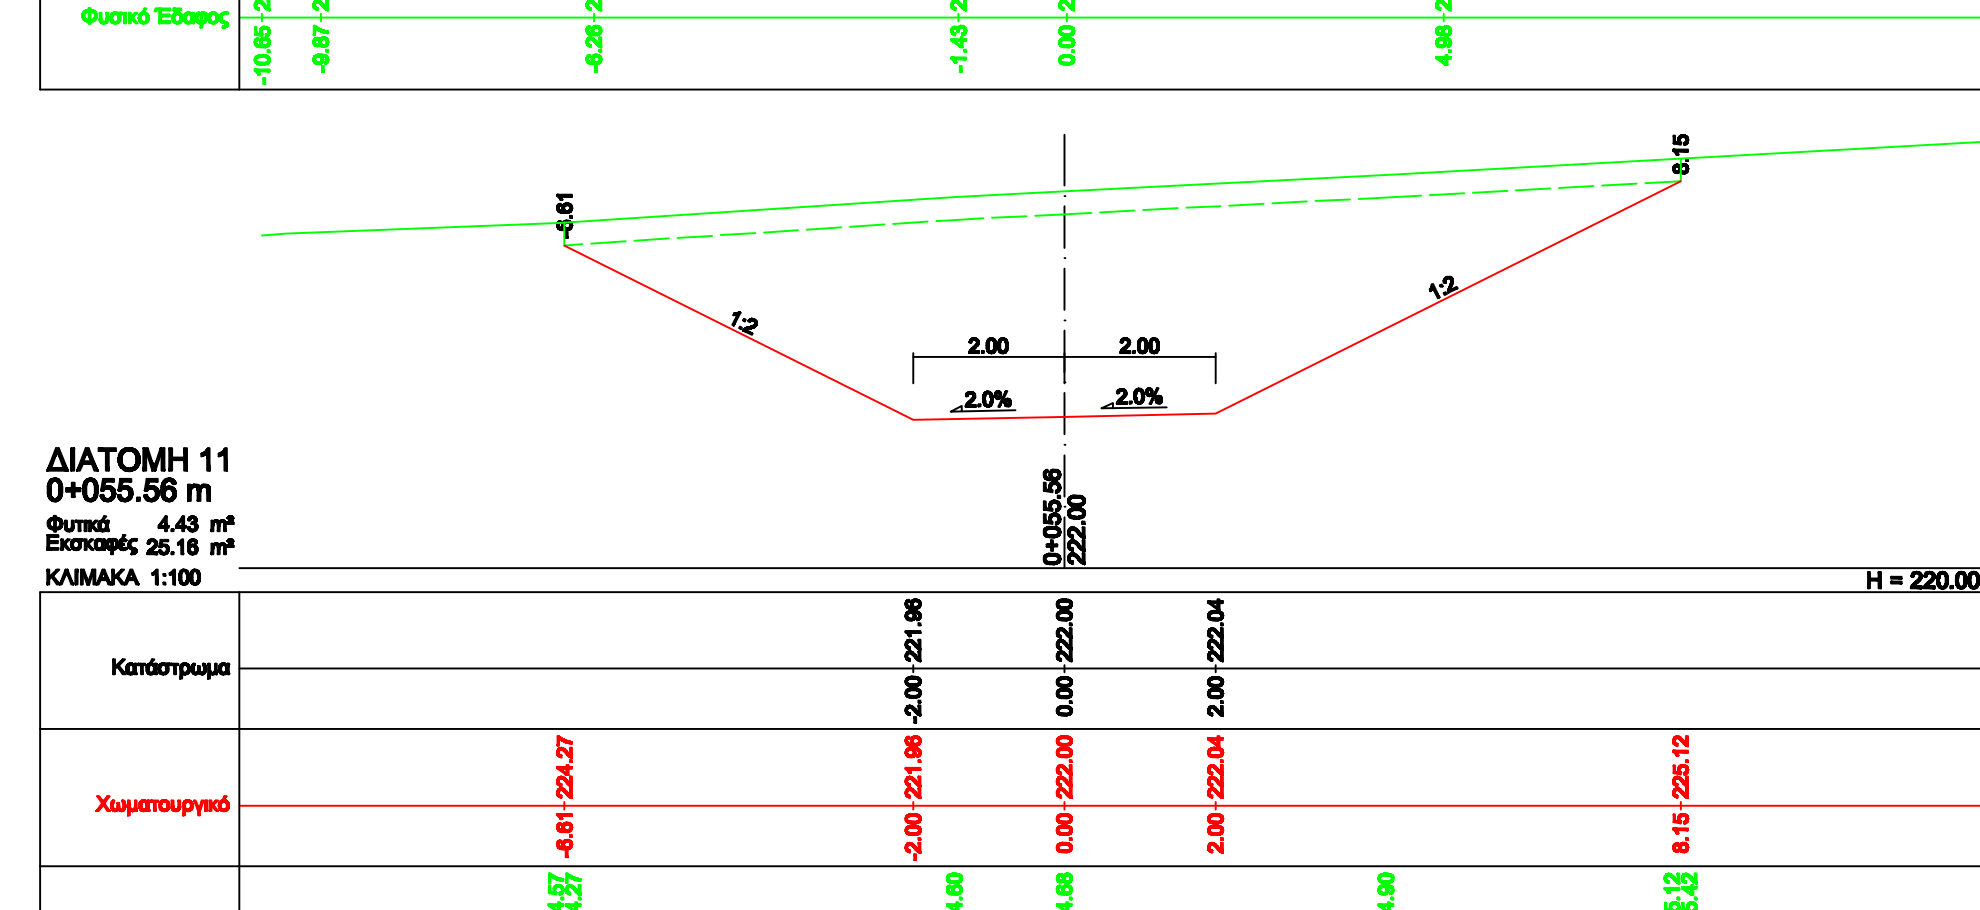
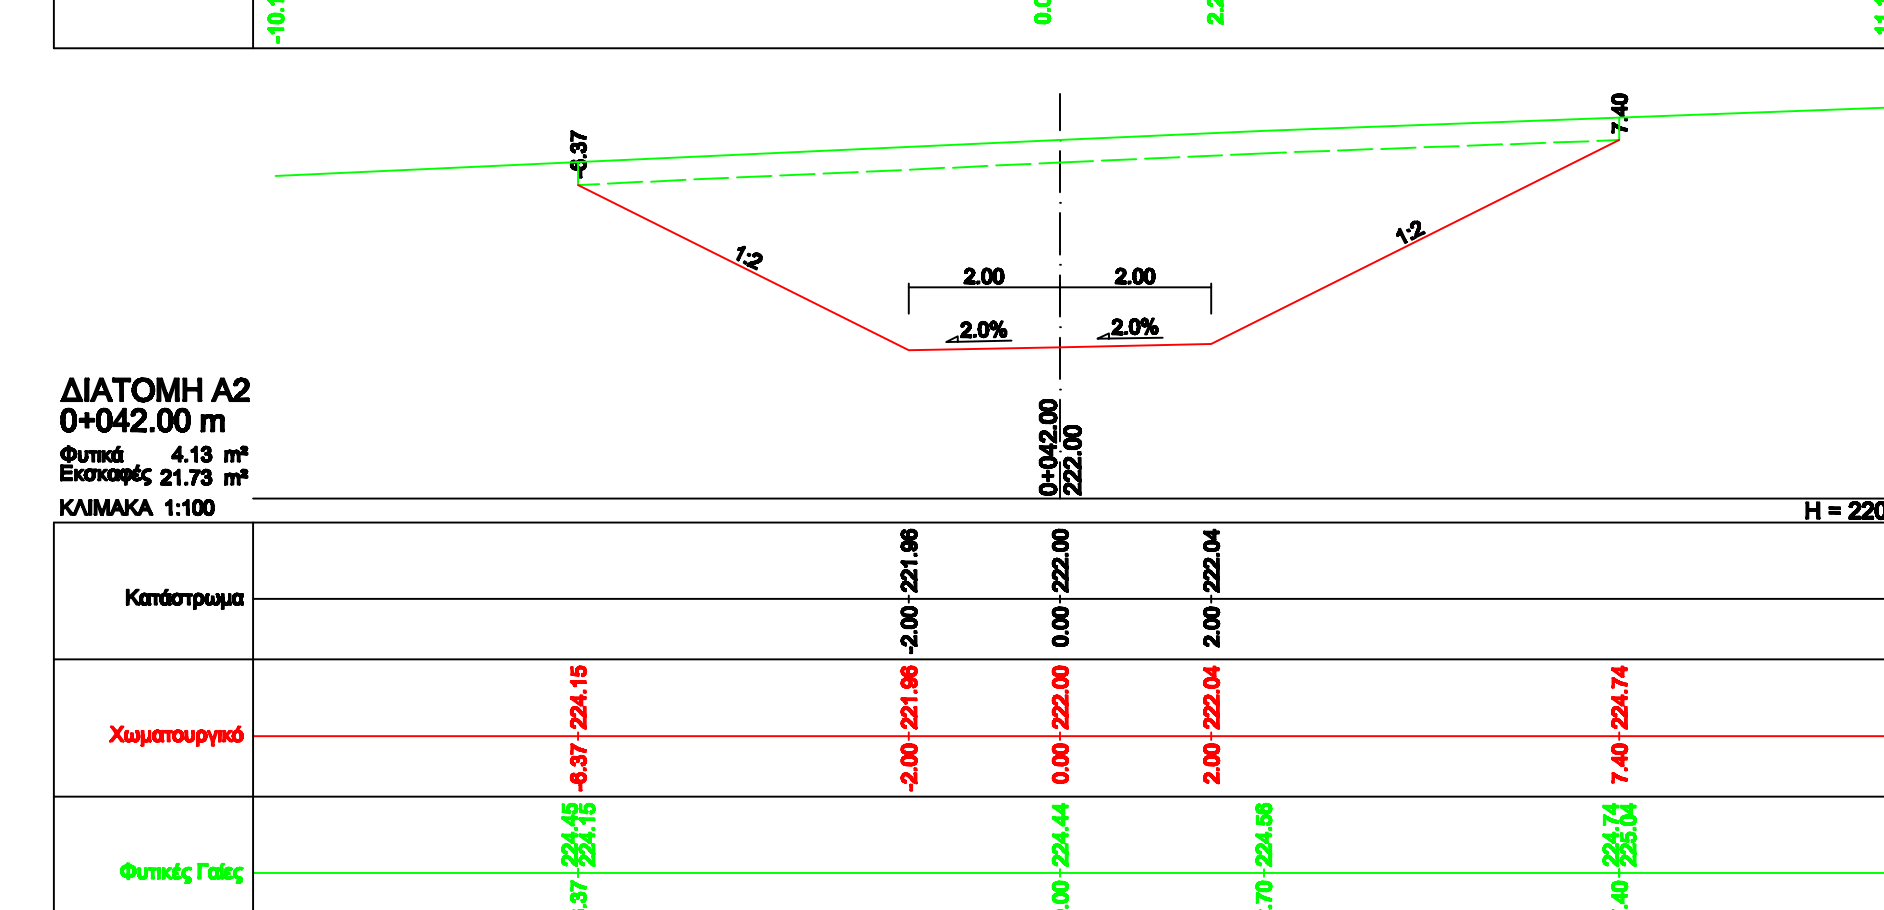
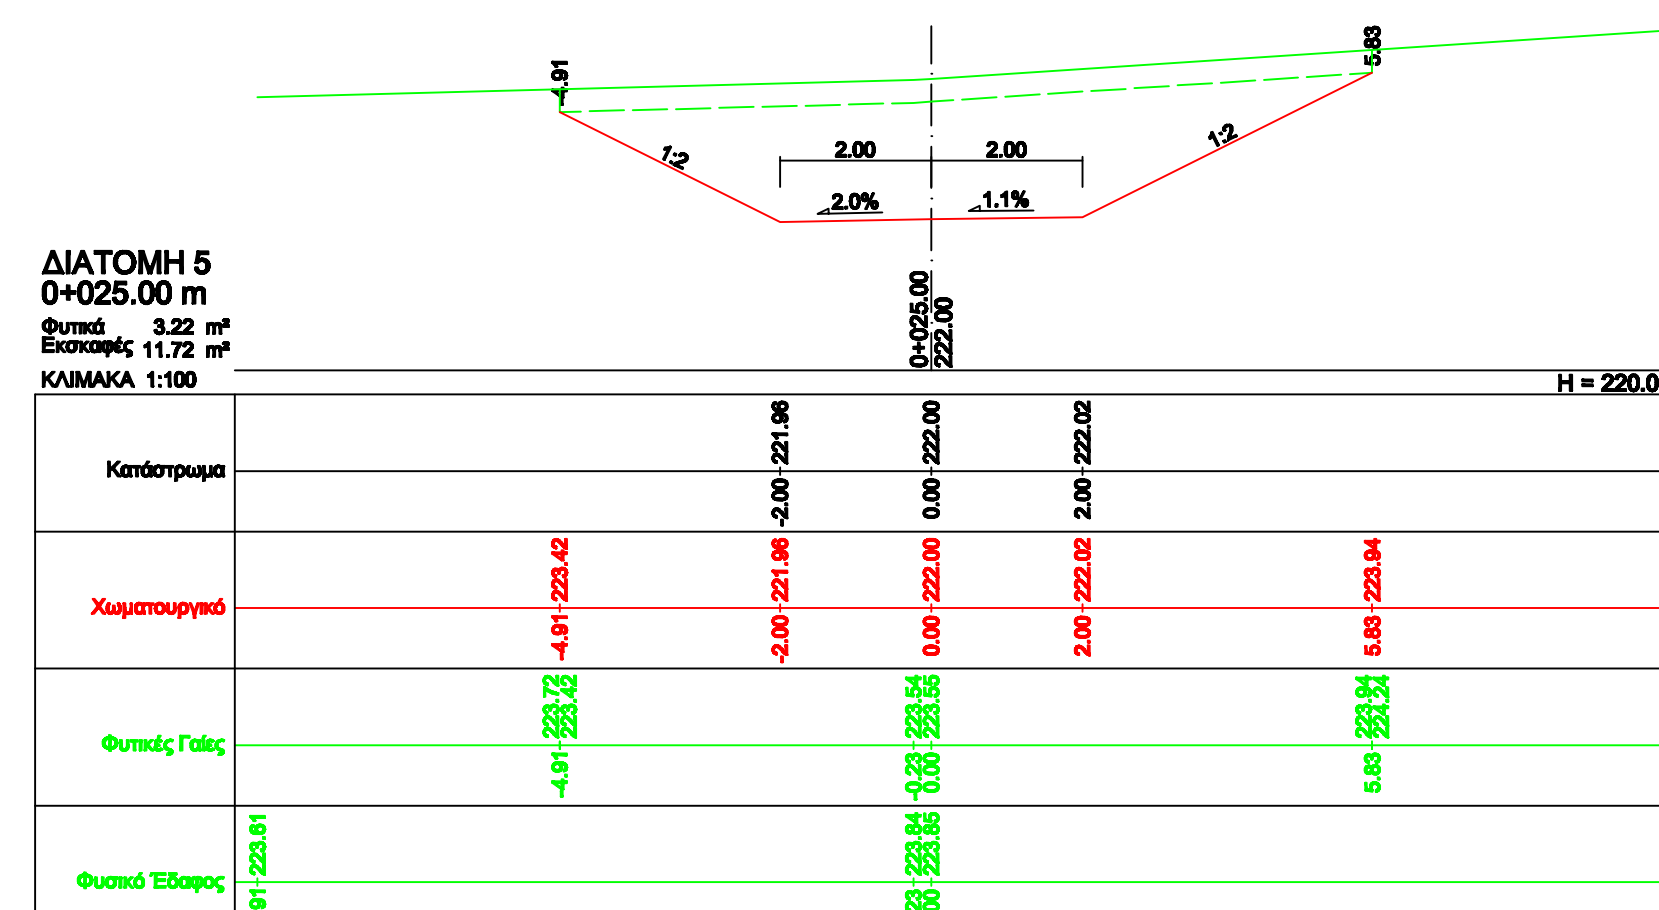
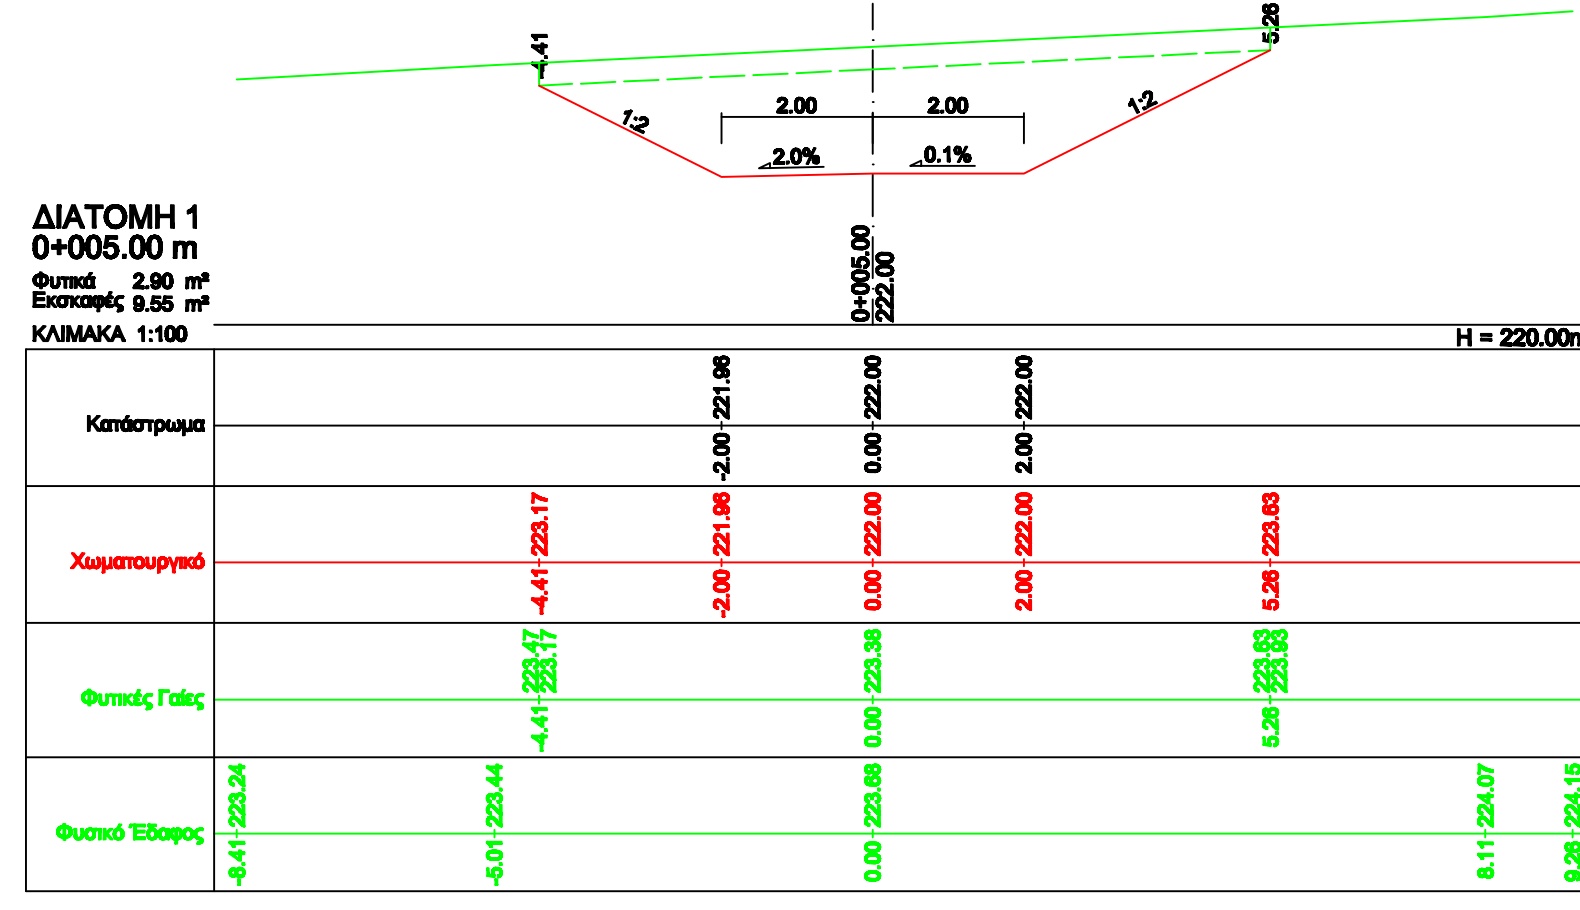
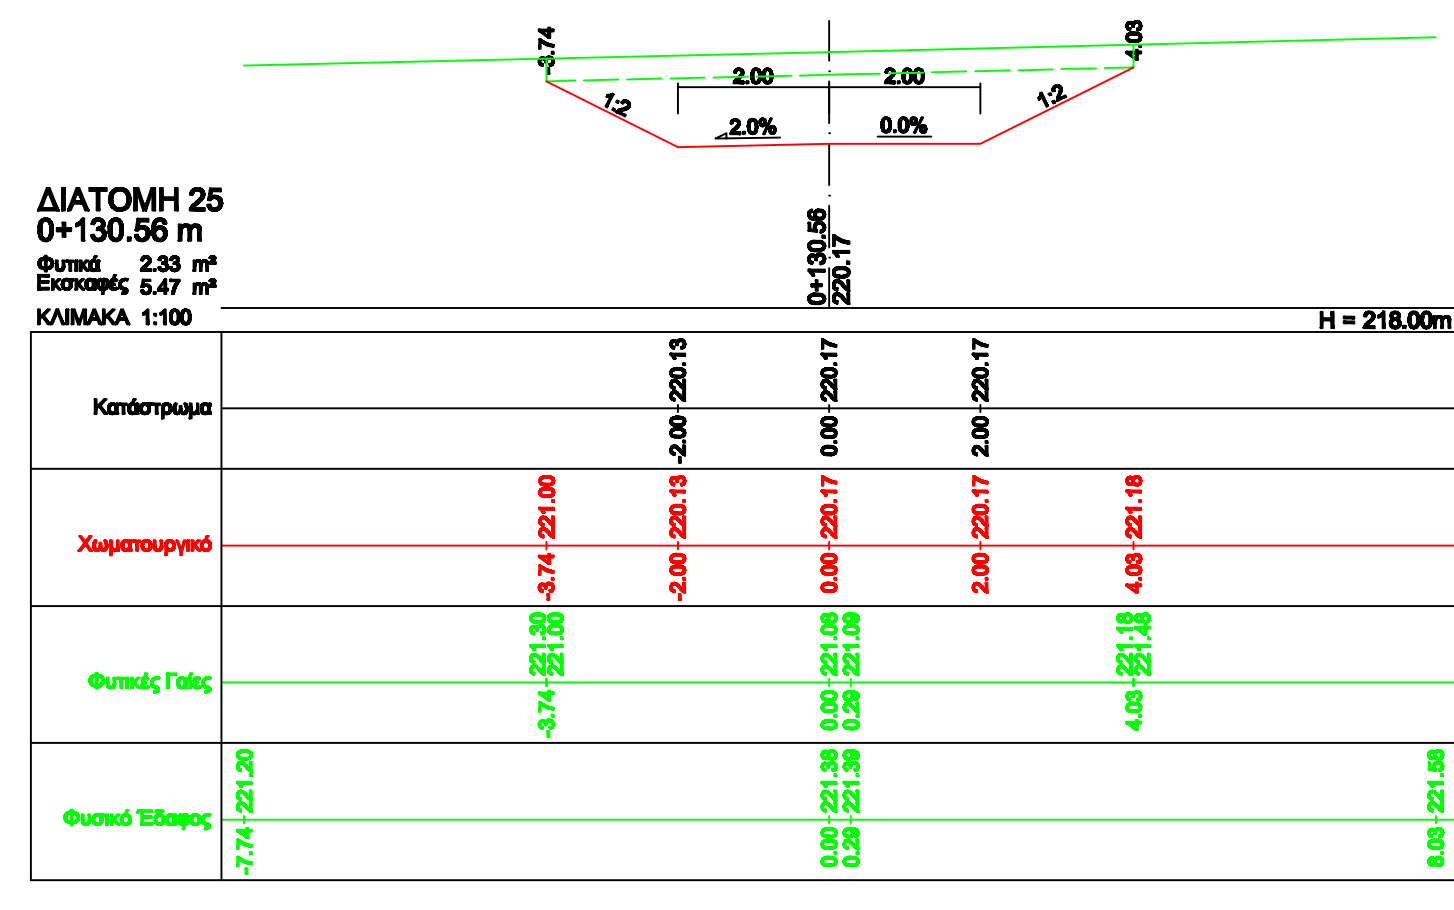
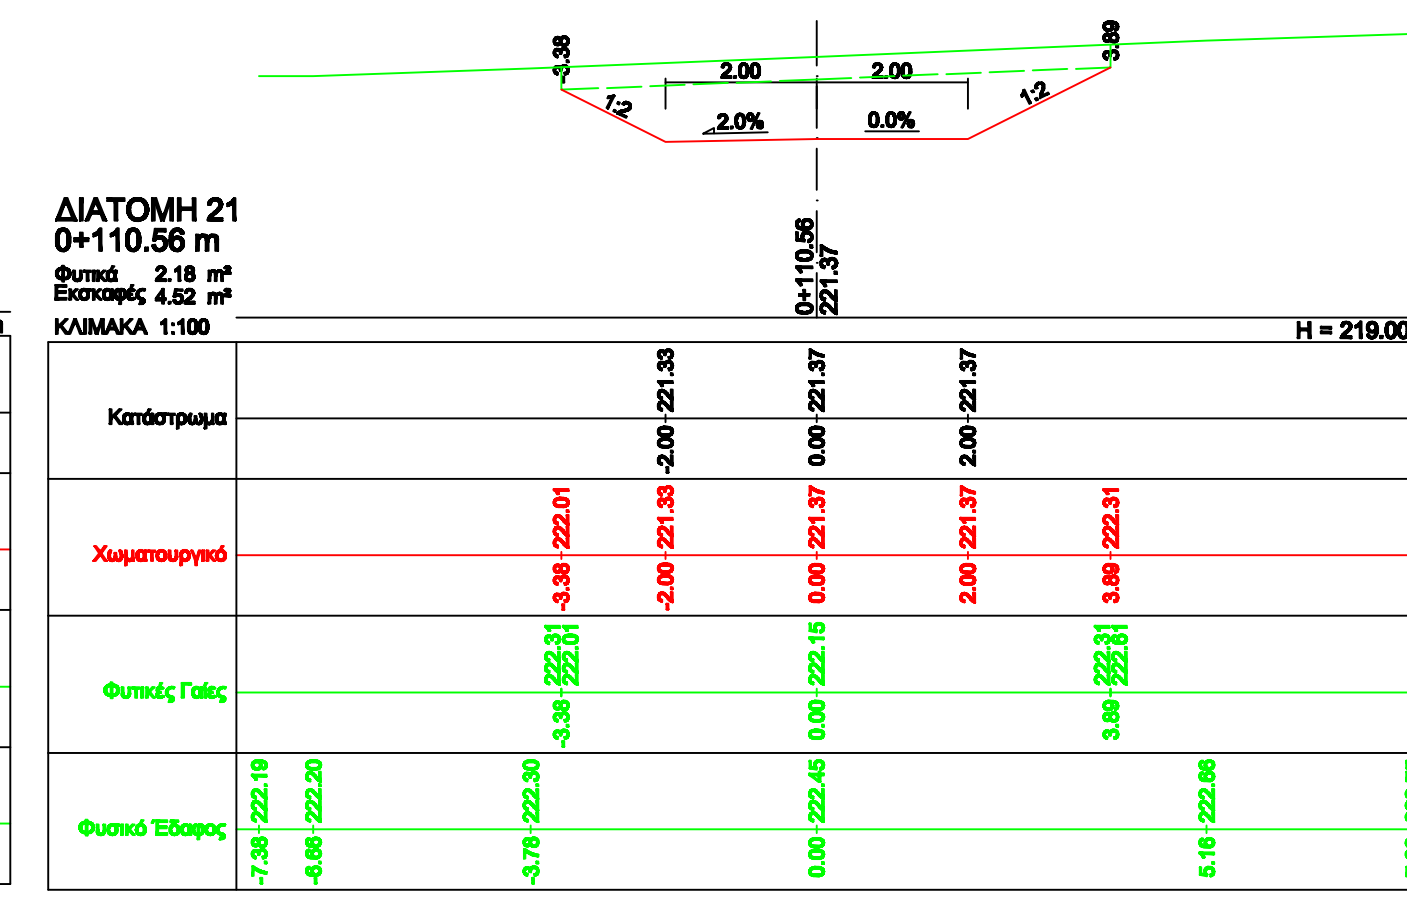
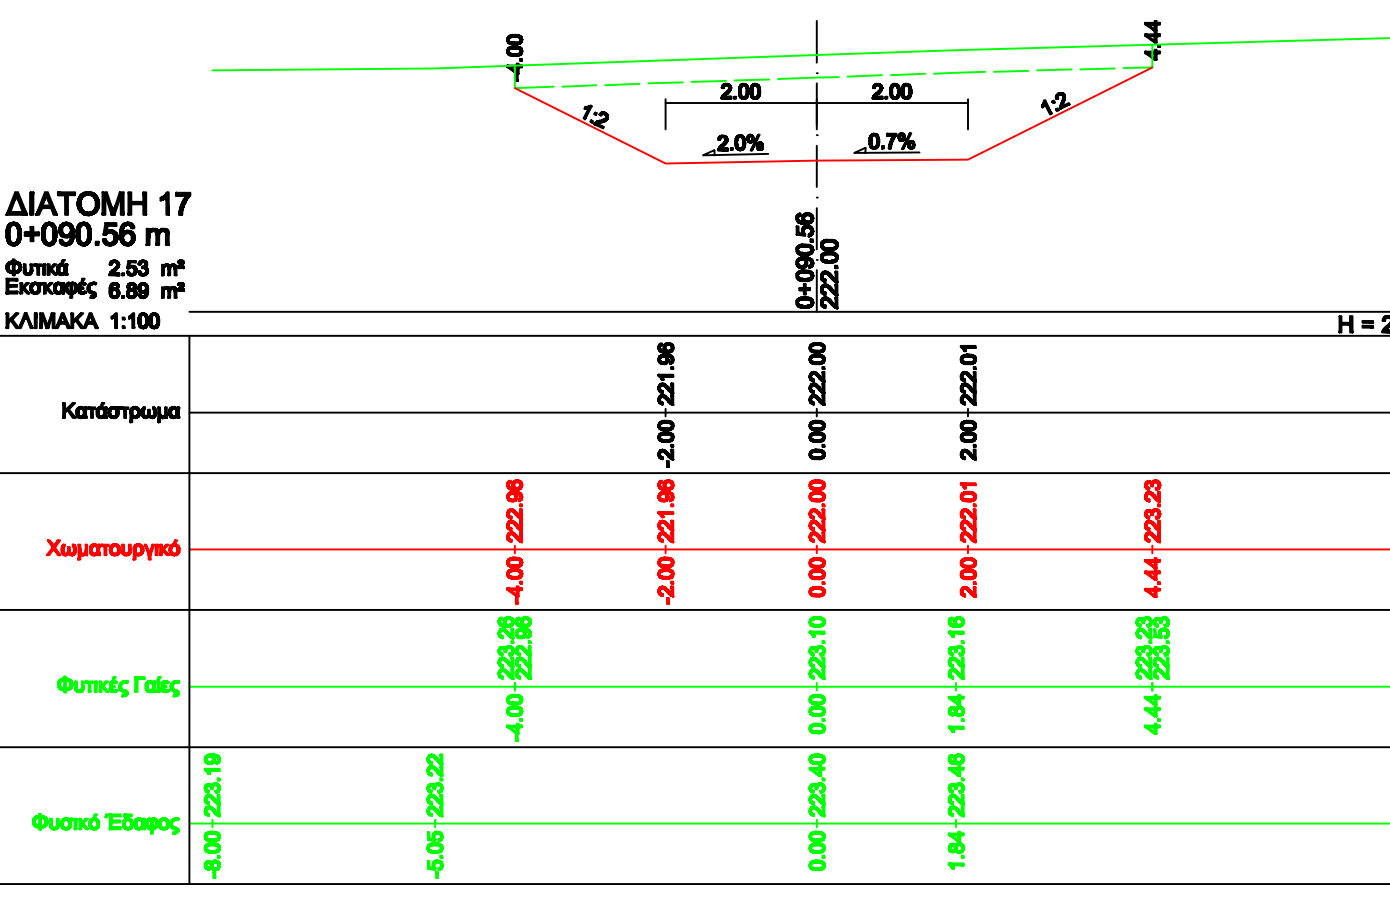
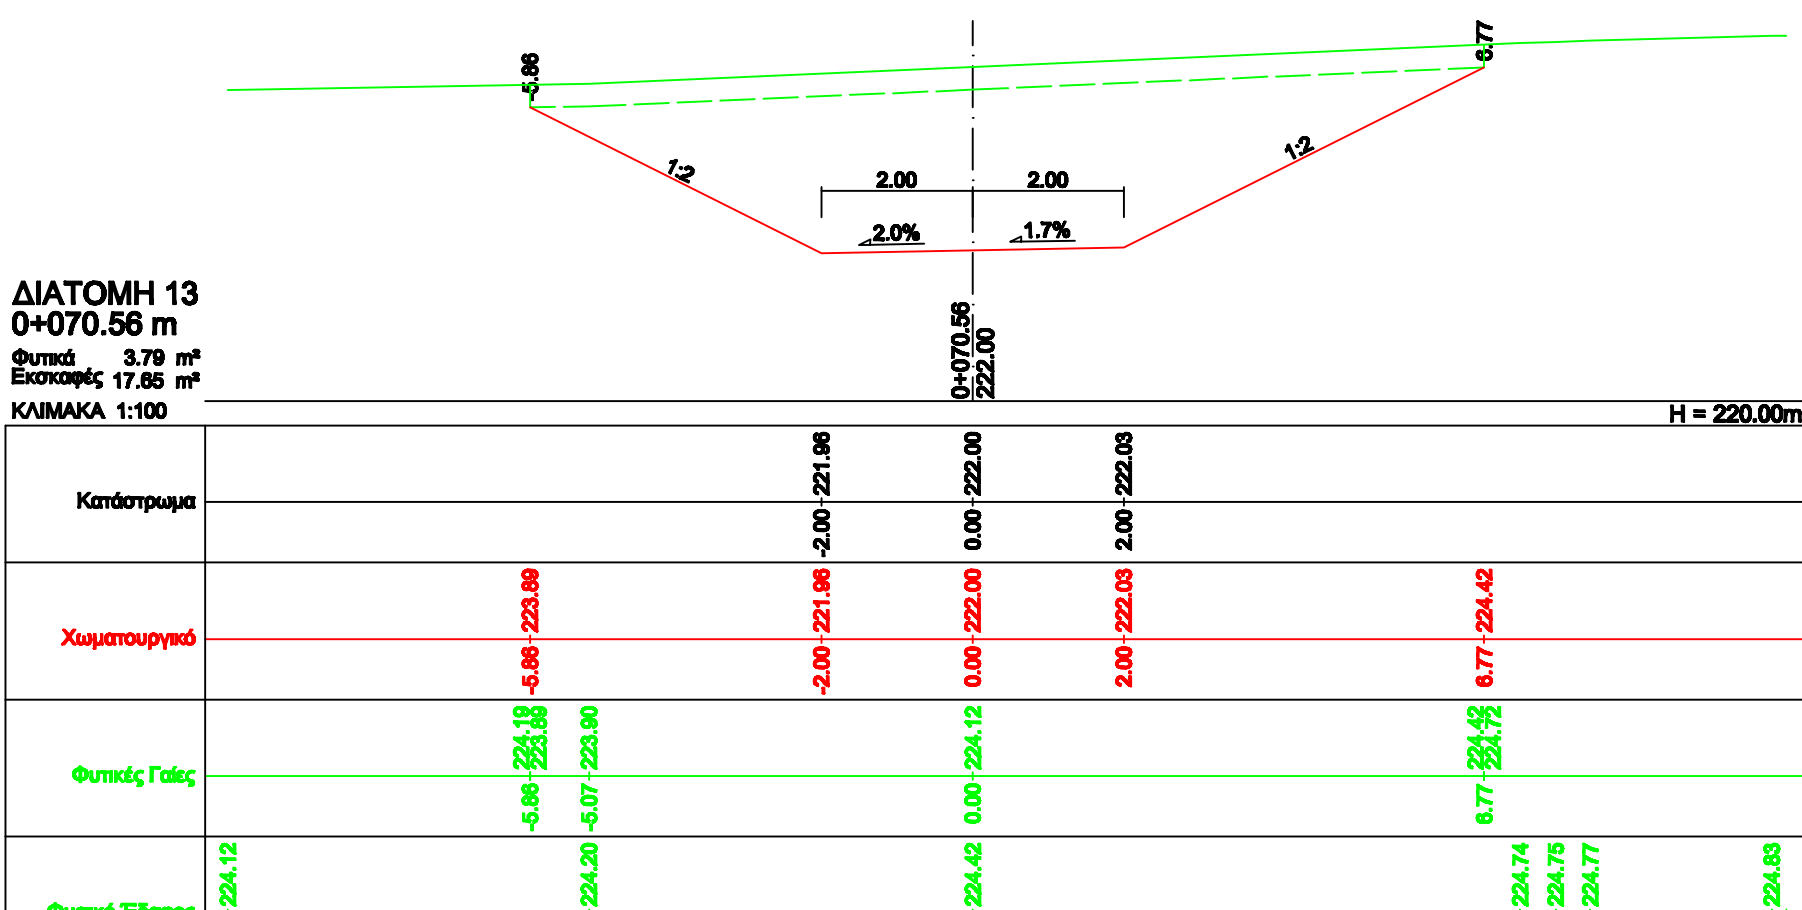
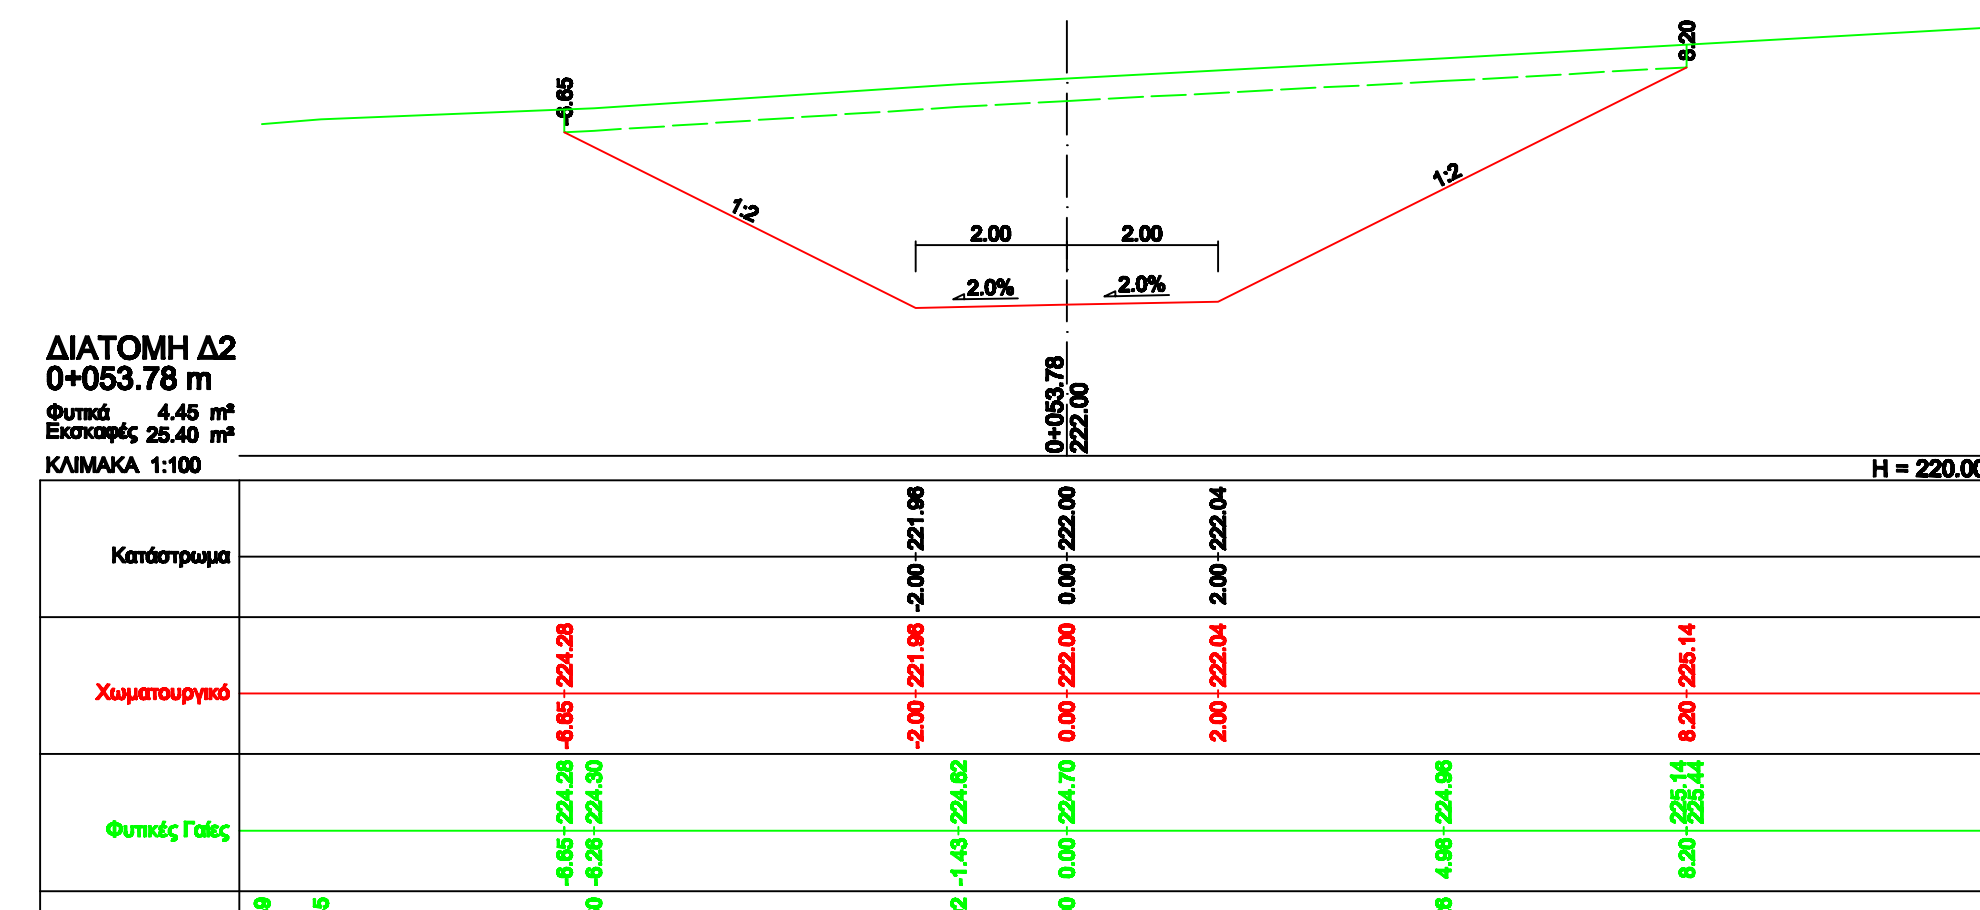
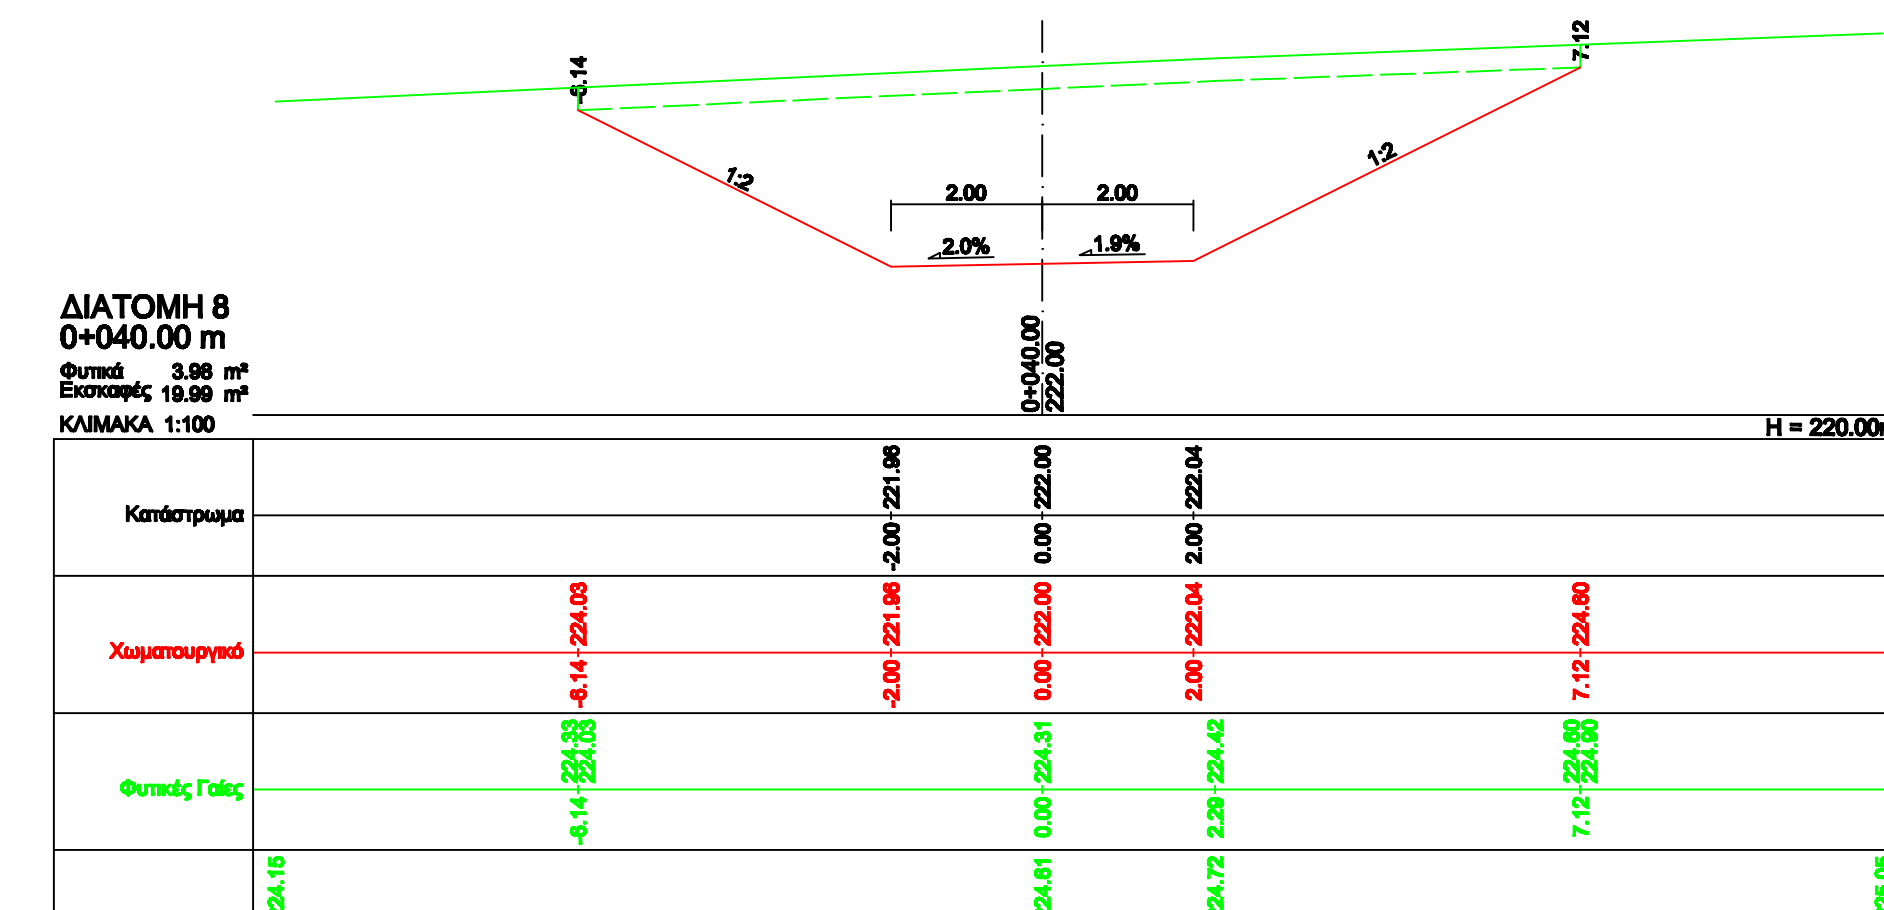
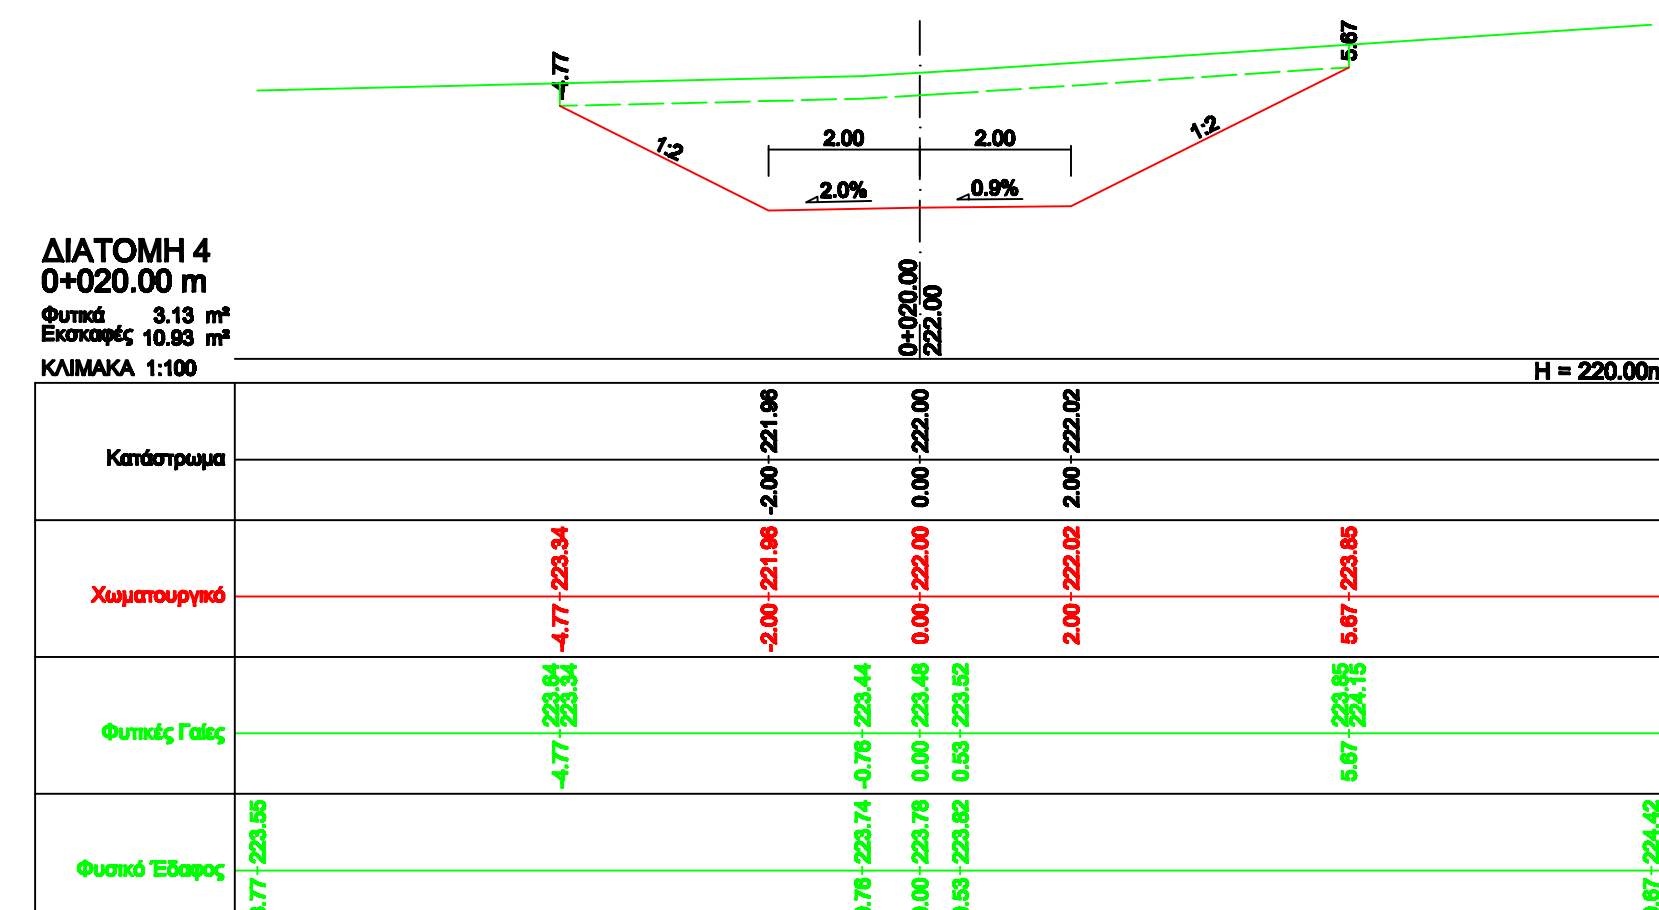


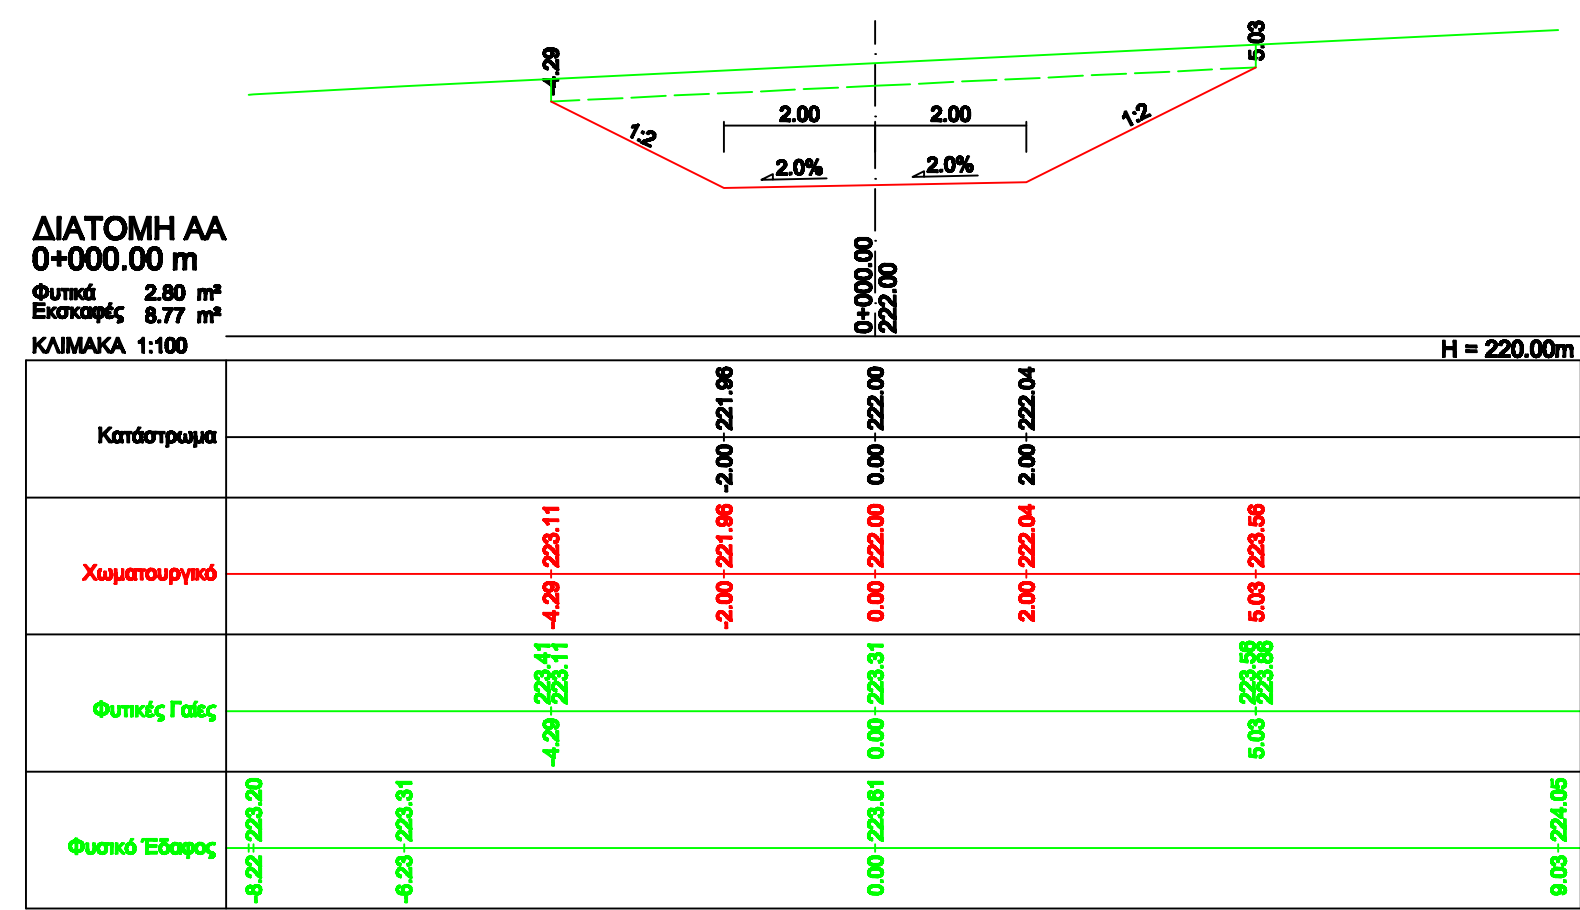

ΕΛΛΗΝΙΚΗ ΔΗΜΟΚΡΑΤΙΑ ΠΕΡΙΦΕΡΕΙΑ ΚΕΝΤΡΙΚΗΣ ΜΑΚΕΔΟΝΙΑΣ ΔΗΜΟΣ ΔΙΟΥ - ΟΛΥΜΠΟΥ ΤΕΧΝΙΚΗ ΥΠΗΡΕΣΙΑ	
ΕΡΓΟ: ΚΑΤΑΣΚΕΥΗ ΤΑΜΙΕΥΤΗΡΑ ΣΤΗ ΘΕΣΗ ΣΗΡΟΚΑΜΠΙ ΤΗΣ Δ.Κ. ΒΡΟΝΤΟΥΣ	
ΘΕΜΑ: ΔΙΑΤΟΜΕΣ ΑΝΑΧΩΜΑΤΟΣ ΑΑ έως 28	ΚΛΙΜΑΚΑ 1: 100 ΑΡ. ΣΧΕΔΙΟΥ ΔΙΑΤ_1
Ο ΜΕΛΕΤΗΤΗΣ	Ο ΣΥΝΤΑΣΕΑΣ
	ΣΤΥΛΙΑΟΥ ΜΑΡΙΑ Πολιτικός Μηχανικός Τ.Ε.
Ο ΕΠΙΒΛΕΠΩΝ ΠΡΟΪΣΤΑΜΕΝΟΣ Τ.Υ	ΘΕΩΡΗΘΗΚΕ ΔΙΕΥΘΥΝΤΗΣ Τ.Υ ΠΕΡΙΒΑΛΛΟΝΤΟΣ & ΠΟΛΕΟΔΟΜΙΑΣ
ΧΑΤΖΗΜΗΤΡΟΣ ΗΡΑΚΛΗΣ Πολιτικός Μηχανικός	ΒΑΣΙΛΟΥΔΑΣ ΒΑΣΙΛΕΙΟΣ Αρχιτέκτων Μηχανικός
ΙΑΝΟΥΑΡΙΟΣ 2015	