

ΕΡΓΟ : ΕΡΓΟ ΟΔΟΠΟΙΑΣ ΣΕ ΓΕΩΡΓΙΚΕΣ ΕΚΜΕΤΑΛΛΕΥΣΕΙΣ ΜΕΤΑΠΟΙΗΣΗΣ  
ΔΕΥΤΕΡΟΓΕΝΟΥΣ ΤΟΜΕΑ ΣΤΗΝ Δ.Κ.ΚΑΡΙΤΣΑΣ ΤΟΥ ΔΗΜΟΥ ΔΙΟΥ-ΟΛΥΜΠΟΥ

ΘΕΜΑ : Μ Η Κ Ο Τ Ο Μ Η

ΑΡΙΘΜ. ΣΧΕΔΙΟΥ : 2

ΚΛΙΜΑΚΑ ΜΗΚΩΝ : 1:1000

ΚΛΙΜΑΚΑ ΎΨΩΝ : 1:100


Ο ΜΕΛΕΤΗΤΗΣ

Ο ΣΥΝΤΑΞΑΣ

Ο ΕΠΙΒΛΕΠΩΝ

ΘΕΩΡΗΘΗΚΕ

ΙΟΥΝΙΟΣ 2018

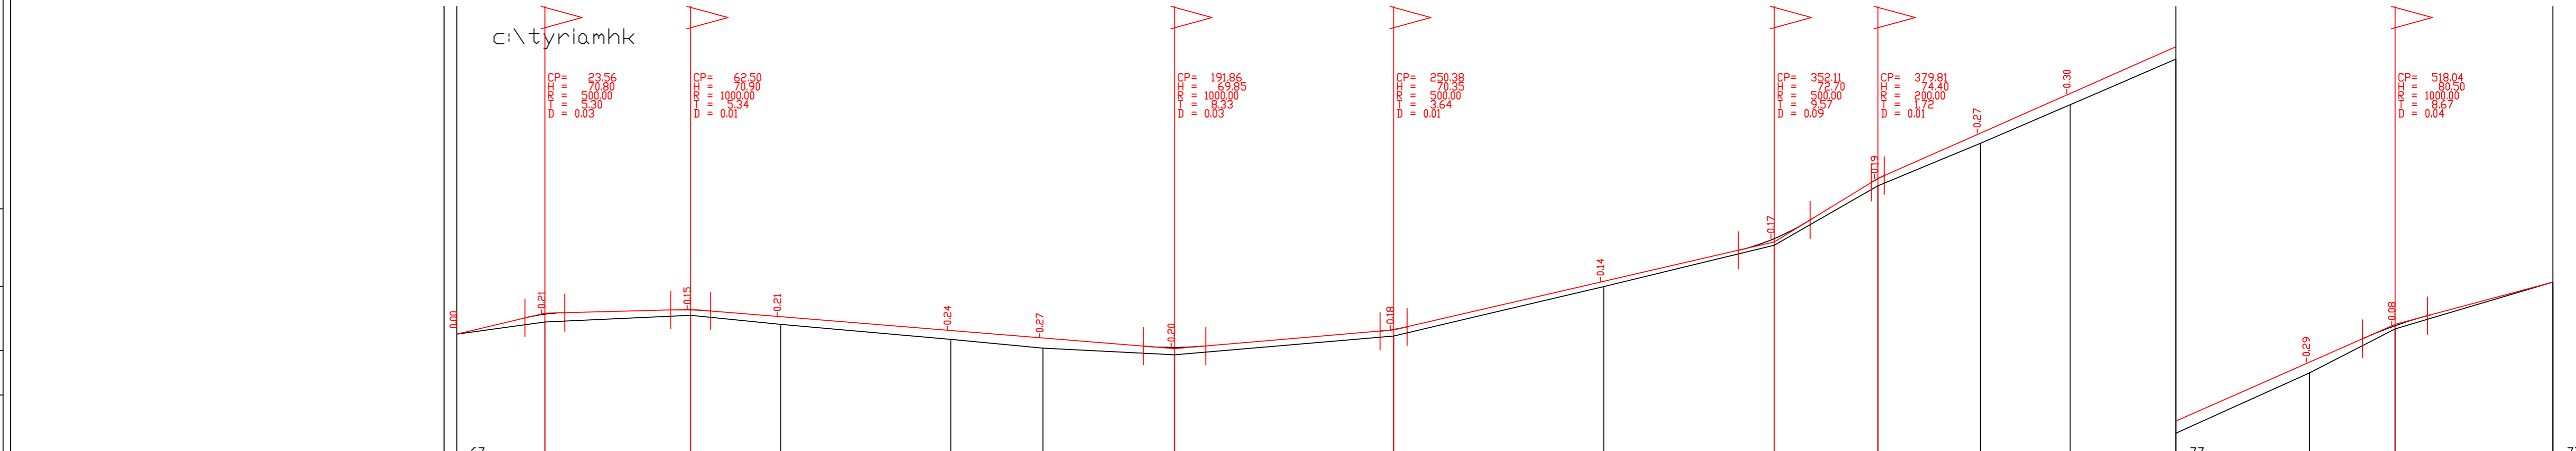

ΎΨΟΜΕΤΡΑ ΕΡΎΘΡΑΣ

ΎΨΟΜΕΤΡΑ ΔΕΞΙΑΣ ΟΡΙΟΓΡΑΜΜΗΣ

ΎΨΟΜΕΤΡΑ ΑΡΙΣΤΕΡΗΣ ΟΡΙΟΓΡΑΜΜΗΣ

ΎΨΟΜΕΤΡΑ ΑΞΟΝΑ ΟΔΟΥ

ΔΙΑΤΟΜΕΣ

ΑΠΟΣΤΑΣΕΙΣ ΜΕΤΑΞΥ ΔΙΑΤΟΜΩΝ

ΑΠΟΣΤΑΣΕΙΣ ΑΠ'ΑΡΧΗΣ

ΑΛΛΑΓΕΣ ΚΛΙΣΕΩΝ

70.24	70.56	70.74	70.50	70.10	69.87	69.69	70.19	71.51	72.62	74.20	75.34	76.37	77.59	79.21	80.38	81.63
D0	D1	D2	D3	D4	D5	D6	D7	D8	D9	D10	D11	D12	D13	D14	D15	D16
23.56	38.94	24.06	45.46	24.65	35.19	58.52	56.16	45.57	27.70	27.41	23.99	28.25	35.74	22.84	42.17	
0.00	23.56	62.50	86.56	132.02	156.67	191.86	250.38	306.54	352.11	379.81	407.22	431.21	459.46	495.20	518.04	560.21
	2.377%	0.257%		-0.812%		0.854%		2.310%	6.137%		4.413%		2.680%			
	23.56m	38.94m		129.36m		58.52m		101.73m	27.70m		138.23m				42.17m	