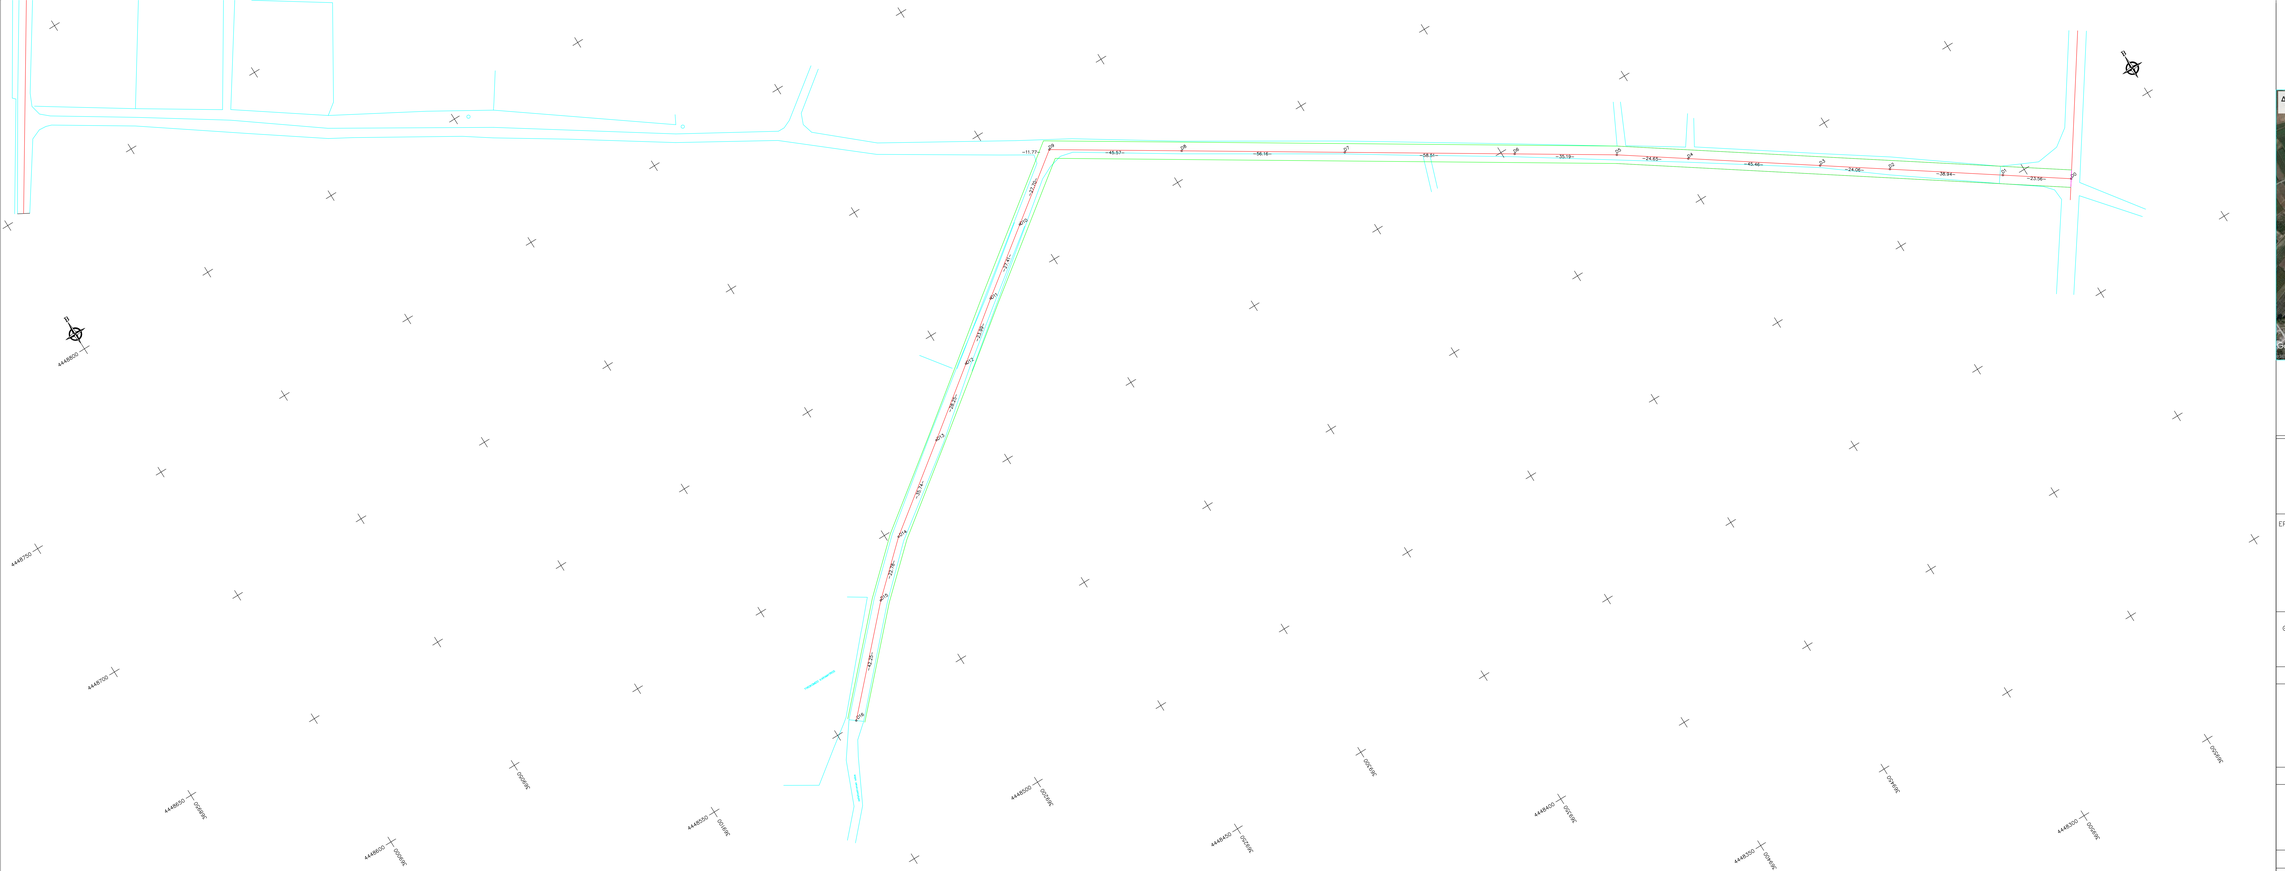

Α Ε Ρ Ο Φ Ω Τ Ο Γ Ρ Α Φ Η Σ

Signed by: HRAKLIS CHATZMITROS
Date and Time: 2021.03.24 10:35:32 +02:00

Π Ε Ρ Ι Ο Χ Η Σ Ε Ρ Γ Ο Υ

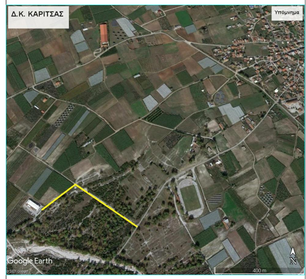

ΕΛΛΗΝΙΚΗ ΔΗΜΟΚΡΑΤΙΑ
ΠΕΡΙΦΕΡΕΙΑ ΚΕΝΤΡΙΚΗΣ ΜΑΚΕΔΟΝΙΑΣ
ΔΗΜΟΣ ΔΙΟΥ – ΟΛΥΜΠΟΥ

ΕΡΓΟ : ΕΡΓΟ ΟΔΟΠΟΙΙΑΣ ΣΕ ΓΕΩΡΓΙΚΕΣ ΕΚΜΕΤΑΛΛΕΥΣΕΙΣ ΜΕΤΑΠΟΙΗΣΗΣ ΔΕΥΤΕΡΟΓΕΝΟΥΣ ΤΟΜΕΑ ΣΤΗΝ Δ.Κ.ΚΑΡΙΤΣΑΣ ΤΟΥ ΔΗΜΟΥ ΔΙΟΥ–ΟΛΥΜΠΟΥ

ΘΕΜΑ : ΟΡΙΖΟΝΤΙΟΓΡΑΦΙΑ	ΑΡΙΘΜ. ΣΧΕΔΙΟΥ : 1
	ΚΛΙΜΑΚΑ : 1:500
Ο ΜΕΛΕΤΗΤΗΣ	Ο ΣΥΝΤΑΞΑΣ
	ΣΥΡΛΙΟΥ ΜΑΡΙΑ ΠΟΛΙΤΙΚΟΣ ΜΗΧΑΝΙΚΟΣ Τ.Ε.
Ο ΕΠΙΒΛΕΠΩΝ	ΘΕΩΡΗΘΗΚΕ
Ο ΠΡΟΪΣΤΑΜΕΝΟΣ Τ.Υ. ΧΑΤΖΗΜΗΤΡΟΣ ΗΡΑΚΛΗΣ ΠΟΛΙΤΙΚΟΣ ΜΗΧΑΝΙΚΟΣ	Ο ΔΙΕΥΘΥΝΤΗΣ Τ.Υ. ΠΕΡΙΒΑΛΛΟΝΤΟΣ & ΠΟΛΕΟΔΟΜΙΑΣ ΒΑΣΙΛΟΠΟΥΛΟΣ ΒΑΣΙΛΕΙΟΣ ΑΡΧΙΤΕΚΤΩΝ ΜΗΧΑΝΙΚΟΣ

ΙΟΥΝΙΟΣ 2018