
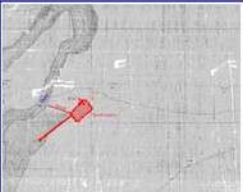


Signed by: IRAKLIS CHATZIMITROS
Date and Time: 2020.05.18 12:57:09
+03:00

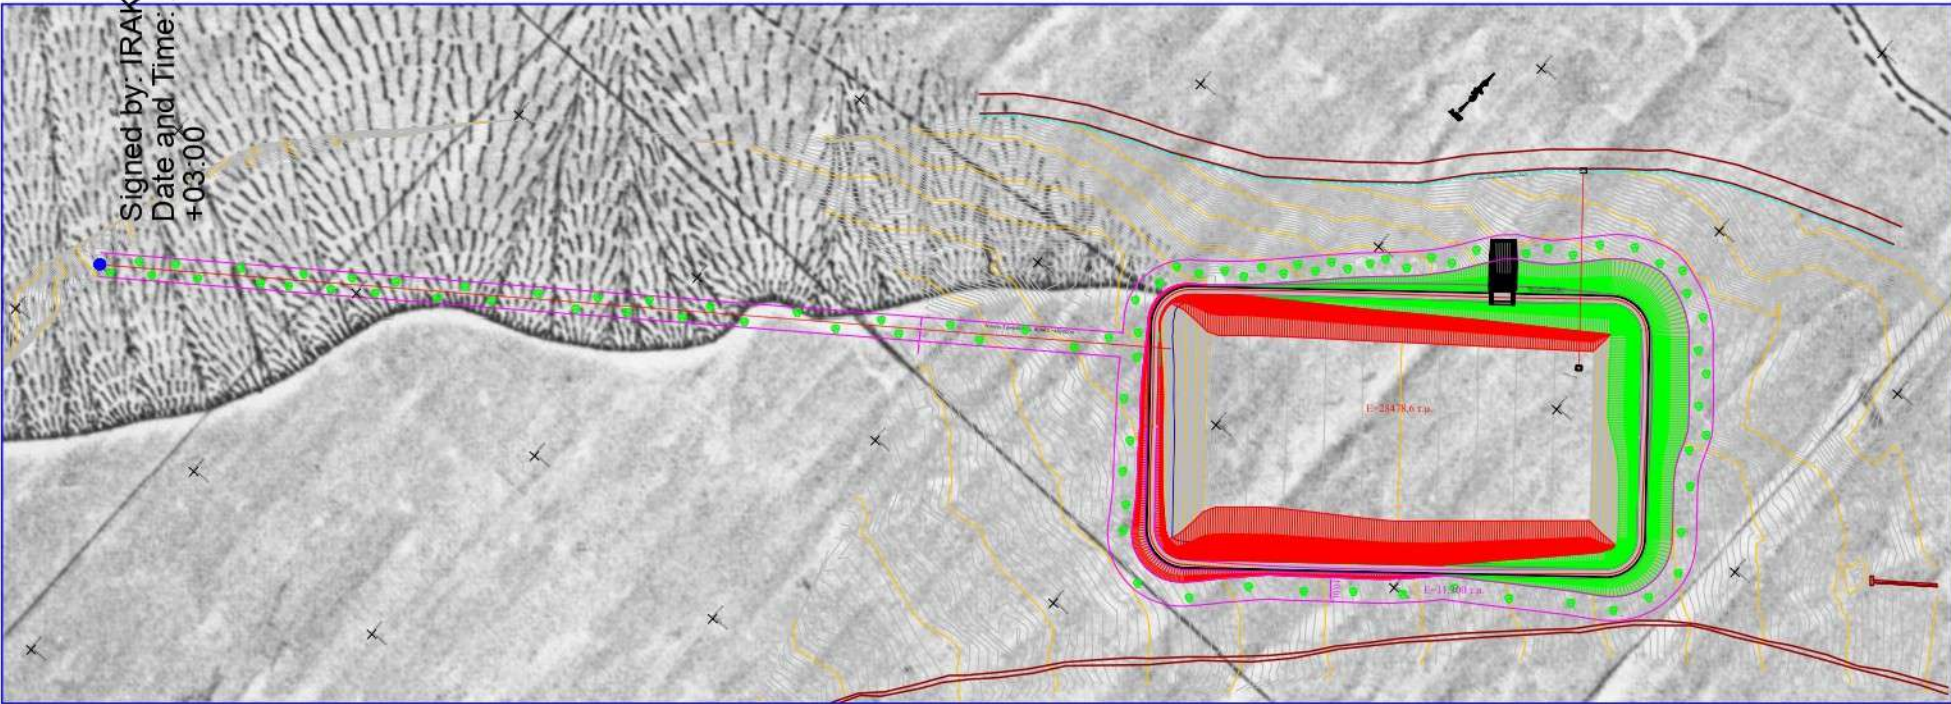

ΑΠΟΣΤΑΣΜΑ ΑΓΡΟΚΗΤΗΜΑΤΟΣ ΚΑ. 1:5.000
(εξομοίωσις δασοσφ. 31)

Στοιχεία κτηματογράφου, μετρήσεων, προφ. κατασκευής
Ε=1:1.500 1:μ

ΕΛΛΗΝΙΚΗ ΔΗΜΟΚΡΑΤΙΑ
ΠΕΡΙΦΕΡΕΙΑ Κ. ΜΑΚΕΔΟΝΙΑΣ
Π.Ε. ΠΕΛΙΑ
Δ. ΔΙΟΥ - ΟΛΥΜΠΙΟΥ Δ.Τ.Υ.

ΕΡΓΟ: Κατασκευή τριανταφύρου
στη θέση Σηροκόβι της Δ.Κ. Βροστός

ΘΕΣΗ: ΔΕ ΔΙΟΥ
Δ. ΔΙΟΥ - ΟΛΥΜΠΙΟΥ

ΜΕΛΕΤΗ: Δ. ΔΙΟΥ - ΟΛΥΜΠΙΟΥ

ΑΡ. ΣΧΕΔΙΟΥ: 1 Ολοκληρωμένη σύνθετη μελέτη

ΠΡΟΣΤΑΣΕΙΣ: Έχει αναρτηθεί στην Πύλη Πληροφοριών για την Ανάπτυξη της

ΚΑΔΜΑΚΑ: 1906 ΣΥΝΘΕΤΗ ΜΕΛΕΤΗ - ΙΑΝΟΥΑΡΙΟΣ 2011

ΣΦΡΑΓΙΔΕΣ - ΥΠΟΓΡΑΦΕΣ

Κατασκευαστής	Μελετητής	Αρμόδιος