

ΕΛΛΗΝΙΚΗ ΔΗΜΟΚΡΑΤΙΑ
 ΠΕΡΙΦΕΡΕΙΑ Κ. ΜΑΚΕΔΟΝΙΑΣ
 ΠΕ ΠΕΡΙΑ
 Δ. ΔΙΟΥ - ΟΛΥΜΠΙΟΥ Δ.Τ.Υ.

ΕΡΓΟ : Κατασκευή ταμιευτήρα
 στη θέση Ξηροκάμπι της Δ.Κ. Βροντούς

ΘΕΣΗ :

ΔΕ ΔΙΟΥ
 Δ. ΔΙΟΥ - ΟΛΥΜΠΙΟΥ

ΜΕΛΕΤΗΣ :

Δ. ΔΙΟΥ - ΟΛΥΜΠΙΟΥ

ΑΡ. ΣΧΕΔΙΟΥ : Τ3

Τυπικά Σχέδια

ΘΕΜΑ ΣΧΕΔΙΟΥ :

Τυπικό Σχέδιο Αγκύρωσης Μembrάνης

ΚΛΙΜΑΚΑ : 1/50

ΧΡΟΝΟΣ ΜΕΛΕΤΗΣ : ΙΑΝΟΥΑΡΙΟΣ 2015


ΣΦΡΑΓΙΔΕΣ - ΥΠΟΓΡΑΦΕΣ

Συντάχθηκε

Εγκρίθηκε

Θεωρήθηκε

Τυπικό Σχέδιο Αγκύρωσης Μembrάνης

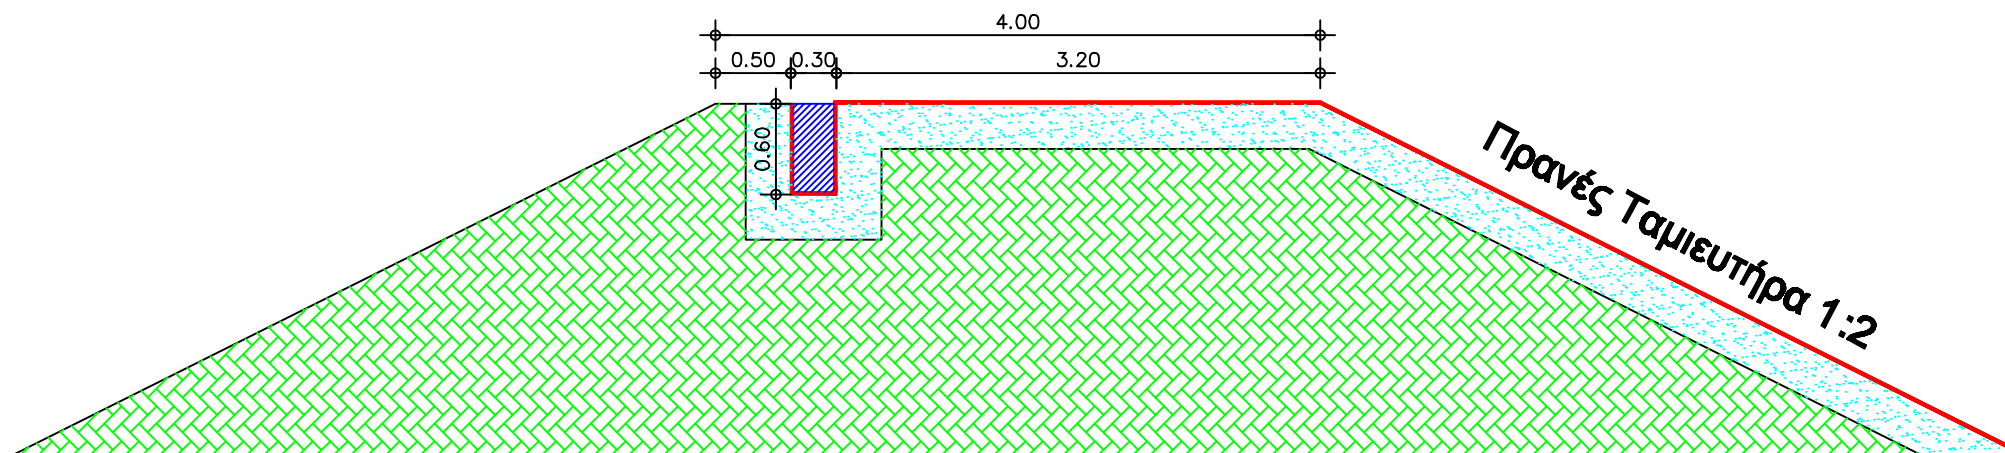

Υπόμνημα Υλικών

	Μembrάνη Πολυαιθυλενίου
	Στερεό αγκύρωσης membrάνης
	Λεπτόκοκκη Άμμος ή Αργιλικό Υπόστρωμα πάχους 30cm
	Επίχωση με προϊόντα εκσκαφών