Signed by: IRAKLIS CHATZIMITROS
Date and Time: 2020.05.18 12:56:21 +03:00

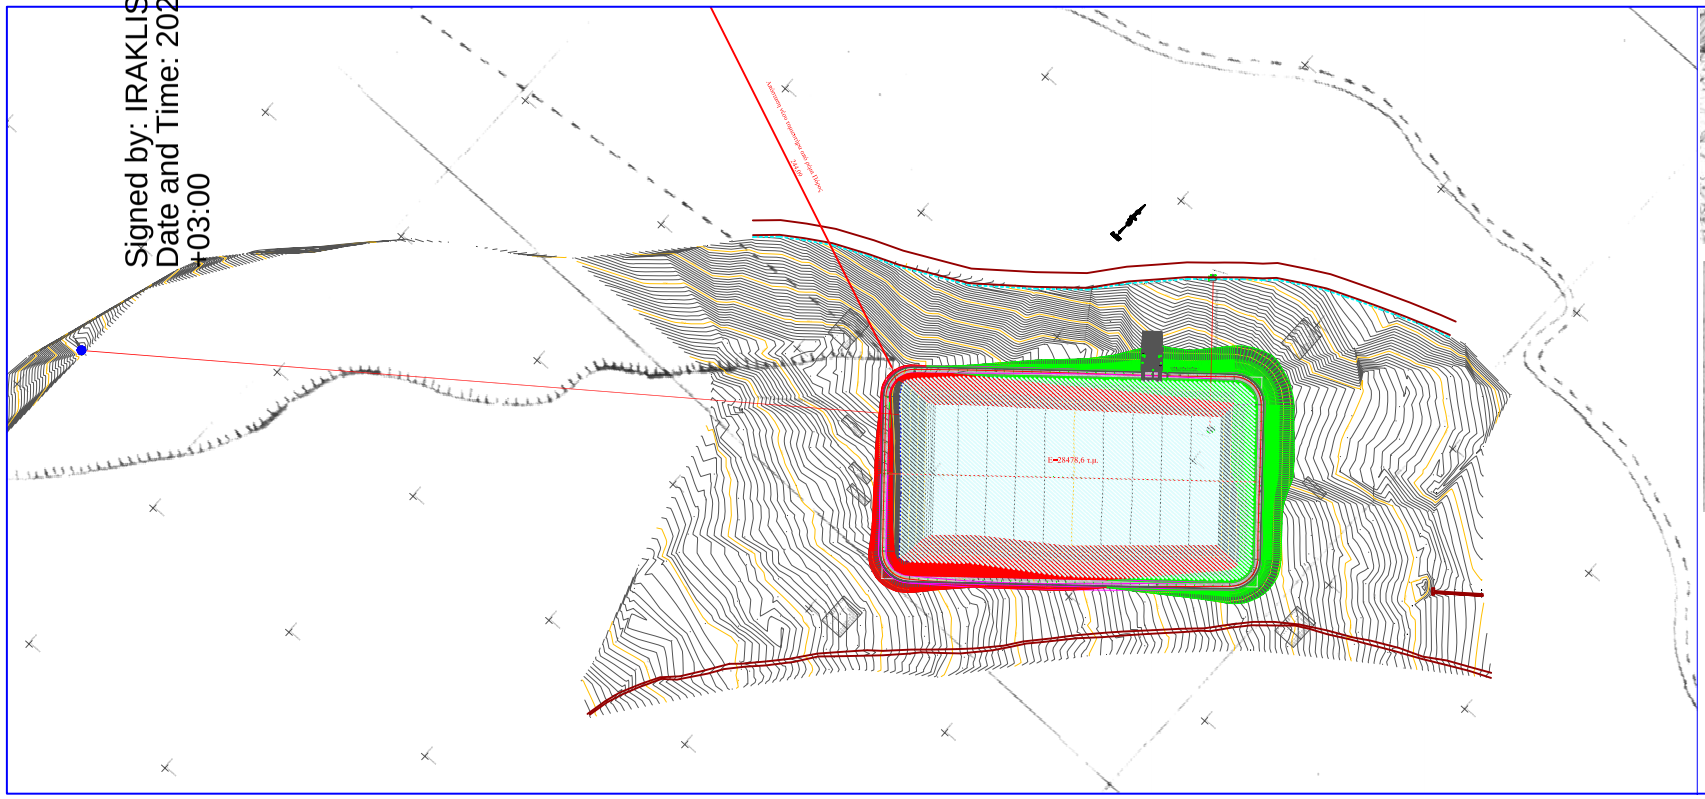

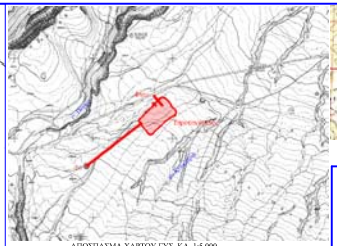

ΑΠΟΣΠΑΣΜΑ ΧΑΡΤΟΥ ΓΥΣ, ΚΛ. 1:5.000

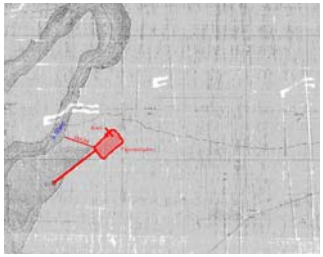

ΑΠΟΣΠΑΣΜΑ ΑΓΡΟΚΤΗΜΑΤΟΣ, ΚΛ. 1:5.000 (οφετική δίνουμε '31).

ΑΠΟΣΠΑΣΜΑ ΑΓΡΟΚΤΗΜΑΤΟΣ, ΚΛ. 1:5.000 (συμπληρωματική δίνουμε '81).

ΑΠΟΣΠΑΣΜΑ ΧΑΡΤΟΥ ΓΥΣ, ΚΛ. 1:50.000

ΠΙΝΑΚΑΣ ΣΥΝΤ/ΓΡΑΜΜΩΝ ΤΑΜΙΕΥΤΗΡΑ ΕΤΑΙ 87

X	Y
363777,00	4449578,50
363780,12	4449574,50
363776,12	4449574,50
363783,17	4449570,61
363783,17	4449570,61
363790,41	4449566,81
363788,41	4449566,81
363789,07	4449563,01
363789,07	4449563,01
363792,04	4449559,14
363792,04	4449559,14
363796,00	4449555,27

ΠΙΝΑΚΑΣ ΣΥΝΤ/ΝΩΝ ΑΓΩΓΩΝ ΤΑΜΙΕΥΤΗΡΑ ΕΤΑΙ 87

ΑΓΩΓΟΣ	ΧΥ ΑΡΧΗΣ	ΧΥ ΤΕΛΟΥΣ

ΠΙΝΑΚΑΣ ΣΥΝΤΑΓΜΕΝΩΝ ΥΠΟΓΡΑΣΑΣΤΗΡΙΟΥ ΕΤΑΙ 87

ΧΥ ΑΡΧΗΣ	ΧΥ ΤΕΛΟΥ
363853, 4449717	363837, 4449731

Φρέατα Υδρολήψης Δεξαμενής

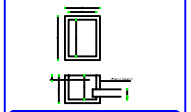

ΕΛΛΗΝΙΚΗ ΔΗΜΟΚΡΑΤΙΑ
ΠΕΡΙΦΕΡΕΙΑ Κ. ΜΑΚΕΔΟΝΙΑΣ
ΠΕ ΠΙΕΡΙΑ
Δ. ΔΙΟΥ - ΟΛΥΜΠΟΥ

Δ.Τ.Υ.

ΕΡΓΟ : Κατασκευή ταμιευτήρα στη θέση Ξηροκόμματ της Δ.Κ. Βροντούς

ΘΕΣΗ :	ΔΕ ΔΙΟΥ Δ. ΔΙΟΥ - ΟΛΥΜΠΟΥ
ΜΕΛΕΤΗΣ :	Δ. ΔΙΟΥ - ΟΛΥΜΠΟΥ

ΣΦΡΑΓΙΔΕΣ - ΥΠΟΓΡΑΦΕΣ

