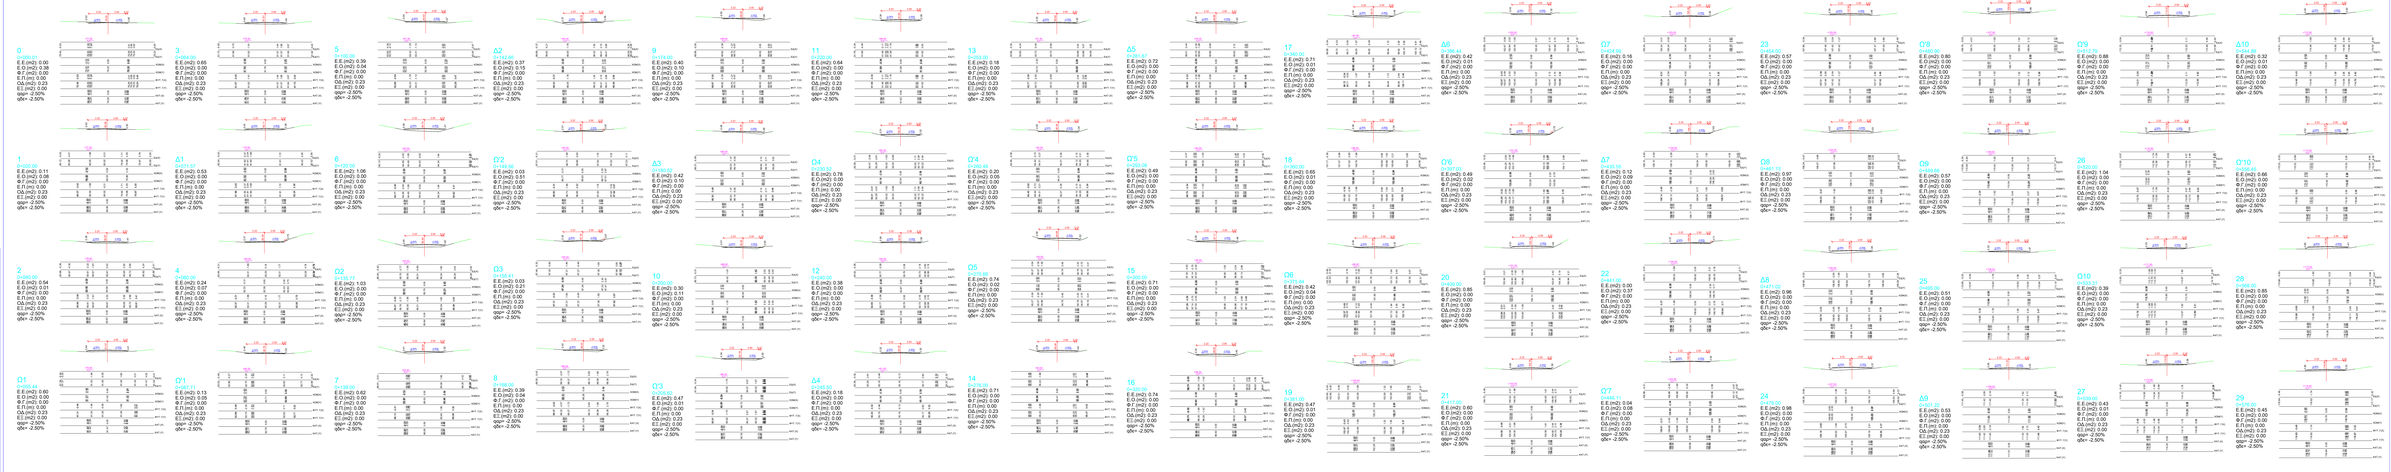

ΕΛΛΗΝΙΚΗ ΔΗΜΟΚΡΑΤΙΑ
ΠΕΡΙΦΕΡΕΙΑ ΚΕΝΤΡΙΚΗΣ ΜΑΚΕΔΟΝΙΑΣ
ΔΗΜΟΣ ΔΟΥΟ-ΟΛΥΜΠΟΥ
ΤΕΧΝΙΚΗ ΥΠΗΡΕΣΙΑ

ΕΡΓΟ:

ΑΣΦΑΛΤΟΣΤΡΩΣΕΙΣ ΑΓΡΟΤΙΚΩΝ ΟΔΩΝ ΣΤΗΝ Δ.Ε. ΑΝΑΤΟΛΙΚΟΥ ΟΛΥΜΠΟΥ

(Δ. Δ. ΛΕΠΤΟΚΑΡΥΑΣ)

ΘΕΣΗ:
ΔΑΤΟΜΕΣ ΔΡΟΜΟΥ 1 - ΑΠΟ ΔΡΟΜΟ ΛΕΠΤΟΚΑΡΥΑ - ΚΑΡΥΑ ΠΡΟΣ ΠΑΛΑΙΑ ΛΕΠΤΟΚΑΡΥΑ

ΚΛΙΜΑΚΑ 1:500/1:100

ΑΡ. ΣΧΕΔΙΟΥ : ΔΑΤ_ΛΕΠΤ_ΑΡ1_1

Ο ΜΕΛΕΤΗΤΗΣ	Η ΣΥΝΤΑΞΑΣΑ
	Η ΤΟΠΙΚΗ ΑΥΤΟΔΙΟΙΚΗΣΗ ΤΟΥ ΔΗΜΟΥ
Ο ΕΠΙΒΛΕΠΩΝ	ΘΕΩΡΗΘΗΚΕ
	Ο ΑΝΑΠΛΗΡΩΤΗΣ ΔΙΕΥΘΥΝΤΗΣ Τ.Υ. ΠΕΡΙΦΕΡΕΙΑΚΟΥ ΚΕΝΤΡΟΥ ΔΟΜΗΣ

ΛΙΤΟΧΩΡΟ ΙΑΝΟΥΑΡΙΟΣ 2022