



ΚΩΔΙΚΟΣ ΦΥΛΛΟΥ: 03816-44274/1

Ελληνικό Γεωδαιτικό Σύστημα Αναφοράς 1987 (Ε.Γ.Σ.Α. '87)
 Ελλειμματός Αναφοράς GRS 80 (α = 6 378 137 m, 1f = 298 257 222101)
 Προβάλλει: Εγκάρσια Μετατόπιση
 Κεντρικός Μεταβλητός κ = 24' 00' 00" μ.κ. = 0.999600
 Τετραγωνικό Κεντρικό Μεταβλητό = 500 000.00 m
 Γεννητικό Πλάτος Αναφοράς: 0' 00' 00"

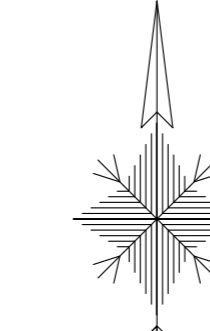

Κλίμακα 1:1000

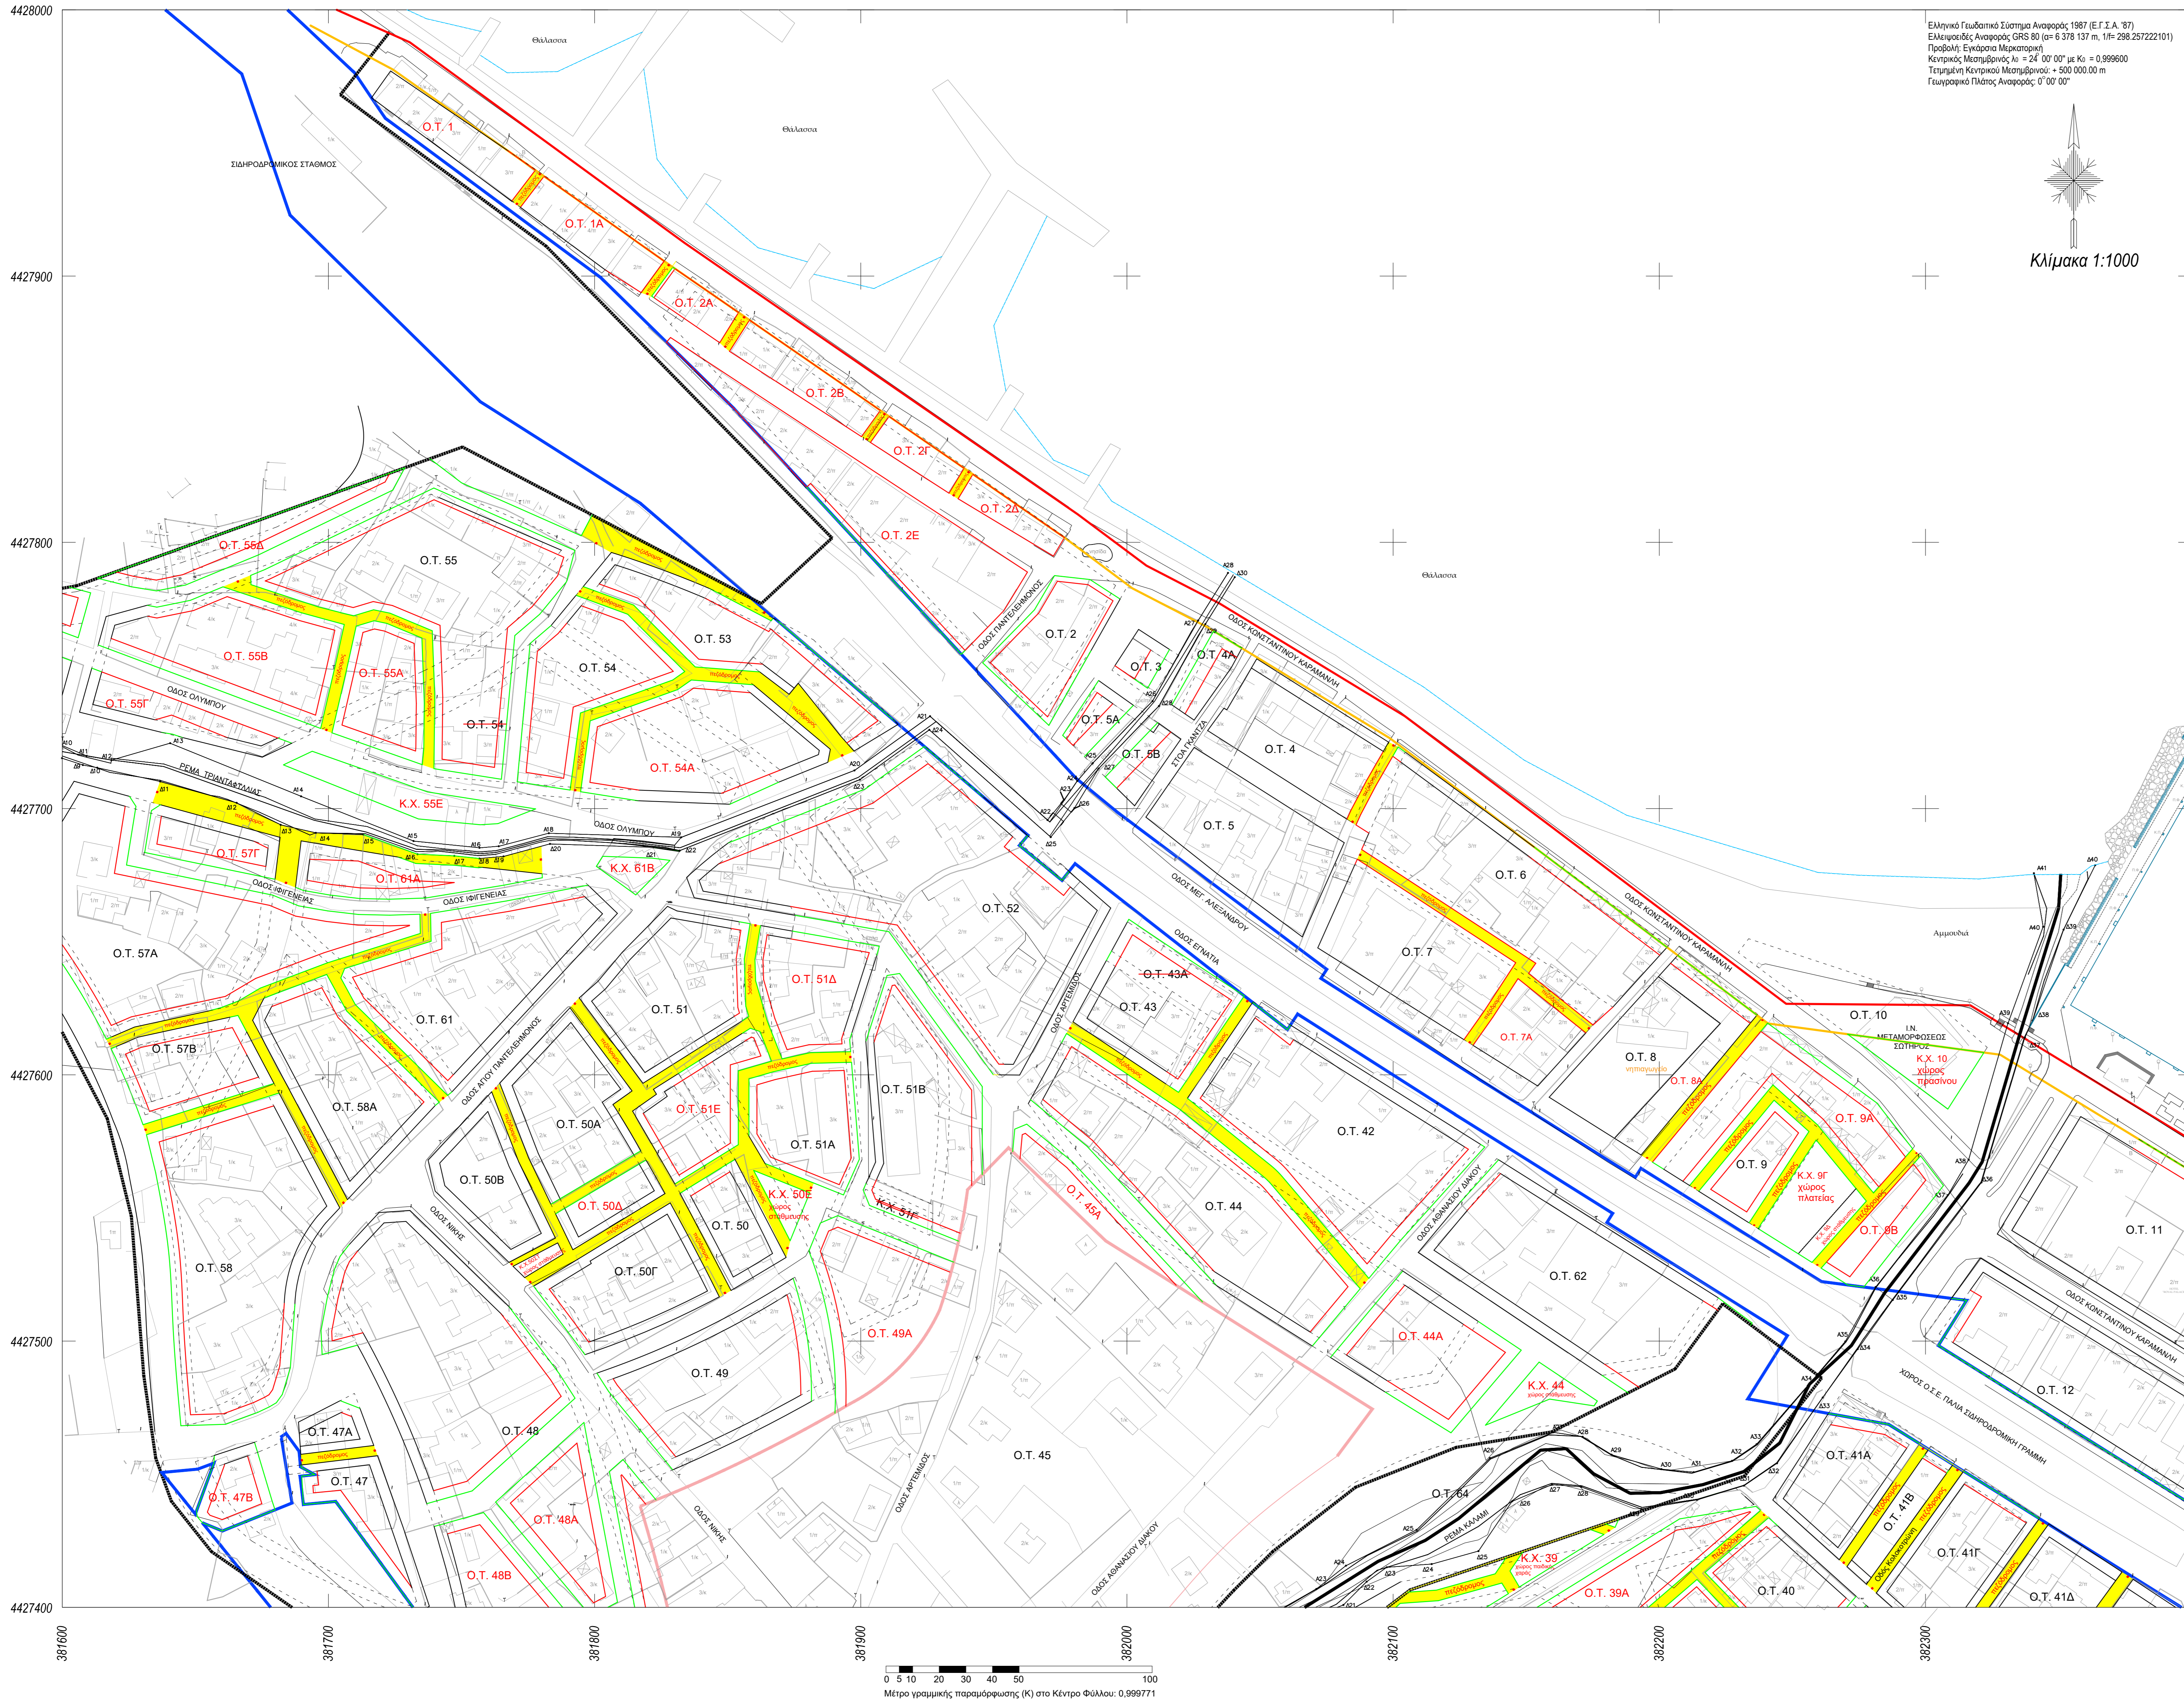

ΔΙΑΤΑΞΗ ΠΙΝΑΚΙΔΩΝ

03808-44274/1	03816-44274/1	03824-44274/1
	03816-44268/1	03824-44268/1

ΥΠΟΜΝΗΜΑ

- Κτίρια
- Οικοδομικές γραμμές εγκεκριμένες
- Ρυμοτομικές γραμμές εγκεκριμένες
- Υφιστάμενο όριο φράχτης
- Υφιστάμενο όριο τοίχου
- Υφιστάμενο όριο φράχτης
- Υφιστάμενο όριο κάγκελο
- Όριο μη υλοποιημένο
- Υφιστάμενο όριο ασφάλτου
- Υφιστάμενο όριο φράδι πτάνου
- Υφιστάμενο όριο ποδι πτάνου
- Όριο Εγκεκριμένου Σχεδίου έτους 1965
- Καταργούμενες ρυμοτομικές και οικοδομικές γραμμές
- Προτεινόμενες ρυμοτομικές γραμμές
- Προτεινόμενες οικοδομικές γραμμές
- Όριο απαλλοτρίωσης Ο.Σ.Ε.
- Οριογραμμή αγιαλού
- Οριογραμμή παραλίας

ΔΗΜΟΣ ΔΙΟΥ - ΟΛΥΜΠΟΥ
 ΔΗΜΟΤΙΚΗ ΕΝΟΤΗΤΑ: ΑΝΑΤΟΛΙΚΟΥ ΟΛΥΜΠΟΥ
 ΔΗΜΟΤΙΚΗ ΚΟΙΝΟΤΗΤΑ: ΠΛΑΤΑΜΩΝΑ

ΤΙΤΛΟΣ ΜΕΛΕΤΗΣ:
 "Αναθεώρηση του εγκεκριμένου ρυμοτομικού σχεδίου του 1965 του Πλαταμώνα"

Ο ΣΥΝΤΑΞΑΣ ΜΗΧΑΝΙΚΟΣ	ΑΡΙΘΜΟΣ ΠΙΝΑΚΙΔΑΣ
ΑΝΔΡΕΑΣ Η. ΤΣΙΟΚΑΣ ΑΡΧΙΤΕΚΤΟΝ ΜΗΧΑΝΙΚΟΣ ΔΙΠΛΩΜΑΤΟΥΧΟΣ Α.Π.Θ.	03816-44274/1

Κλίμακα Σχεδίου: 1 / 1000

Χρόνος Σύνταξης Μελέτης: ΝΟΕΜΒΡΙΟΣ 2022 - ΙΟΥΝΙΟΣ 2023

ΟΙ ΕΠΙΒΛΕΠΟΝΤΕΣ	ΘΕΩΡΗΘΗΚΕ Ο Αναπληρωτής Διευθυντής Τεχνικών Υπηρεσιών, Περιβάλλοντος & Πολεοδομίας
-----------------	---

ΣΤΟΥΤΖΗΣ ΙΩΑΝΝΗΣ Πολιτικός Μηχανικός Τ.Ε.	ΧΑΤΖΗΜΗΤΡΟΣ ΗΡΑΚΛΗΣ Πολιτικός Μηχανικός	ΧΑΤΖΗΜΗΤΡΟΣ ΗΡΑΚΛΗΣ Πολιτικός Μηχανικός
--	--	--