


ΚΩΔΙΚΟΣ ΦΥΛΛΟΥ: 03824-44274/1

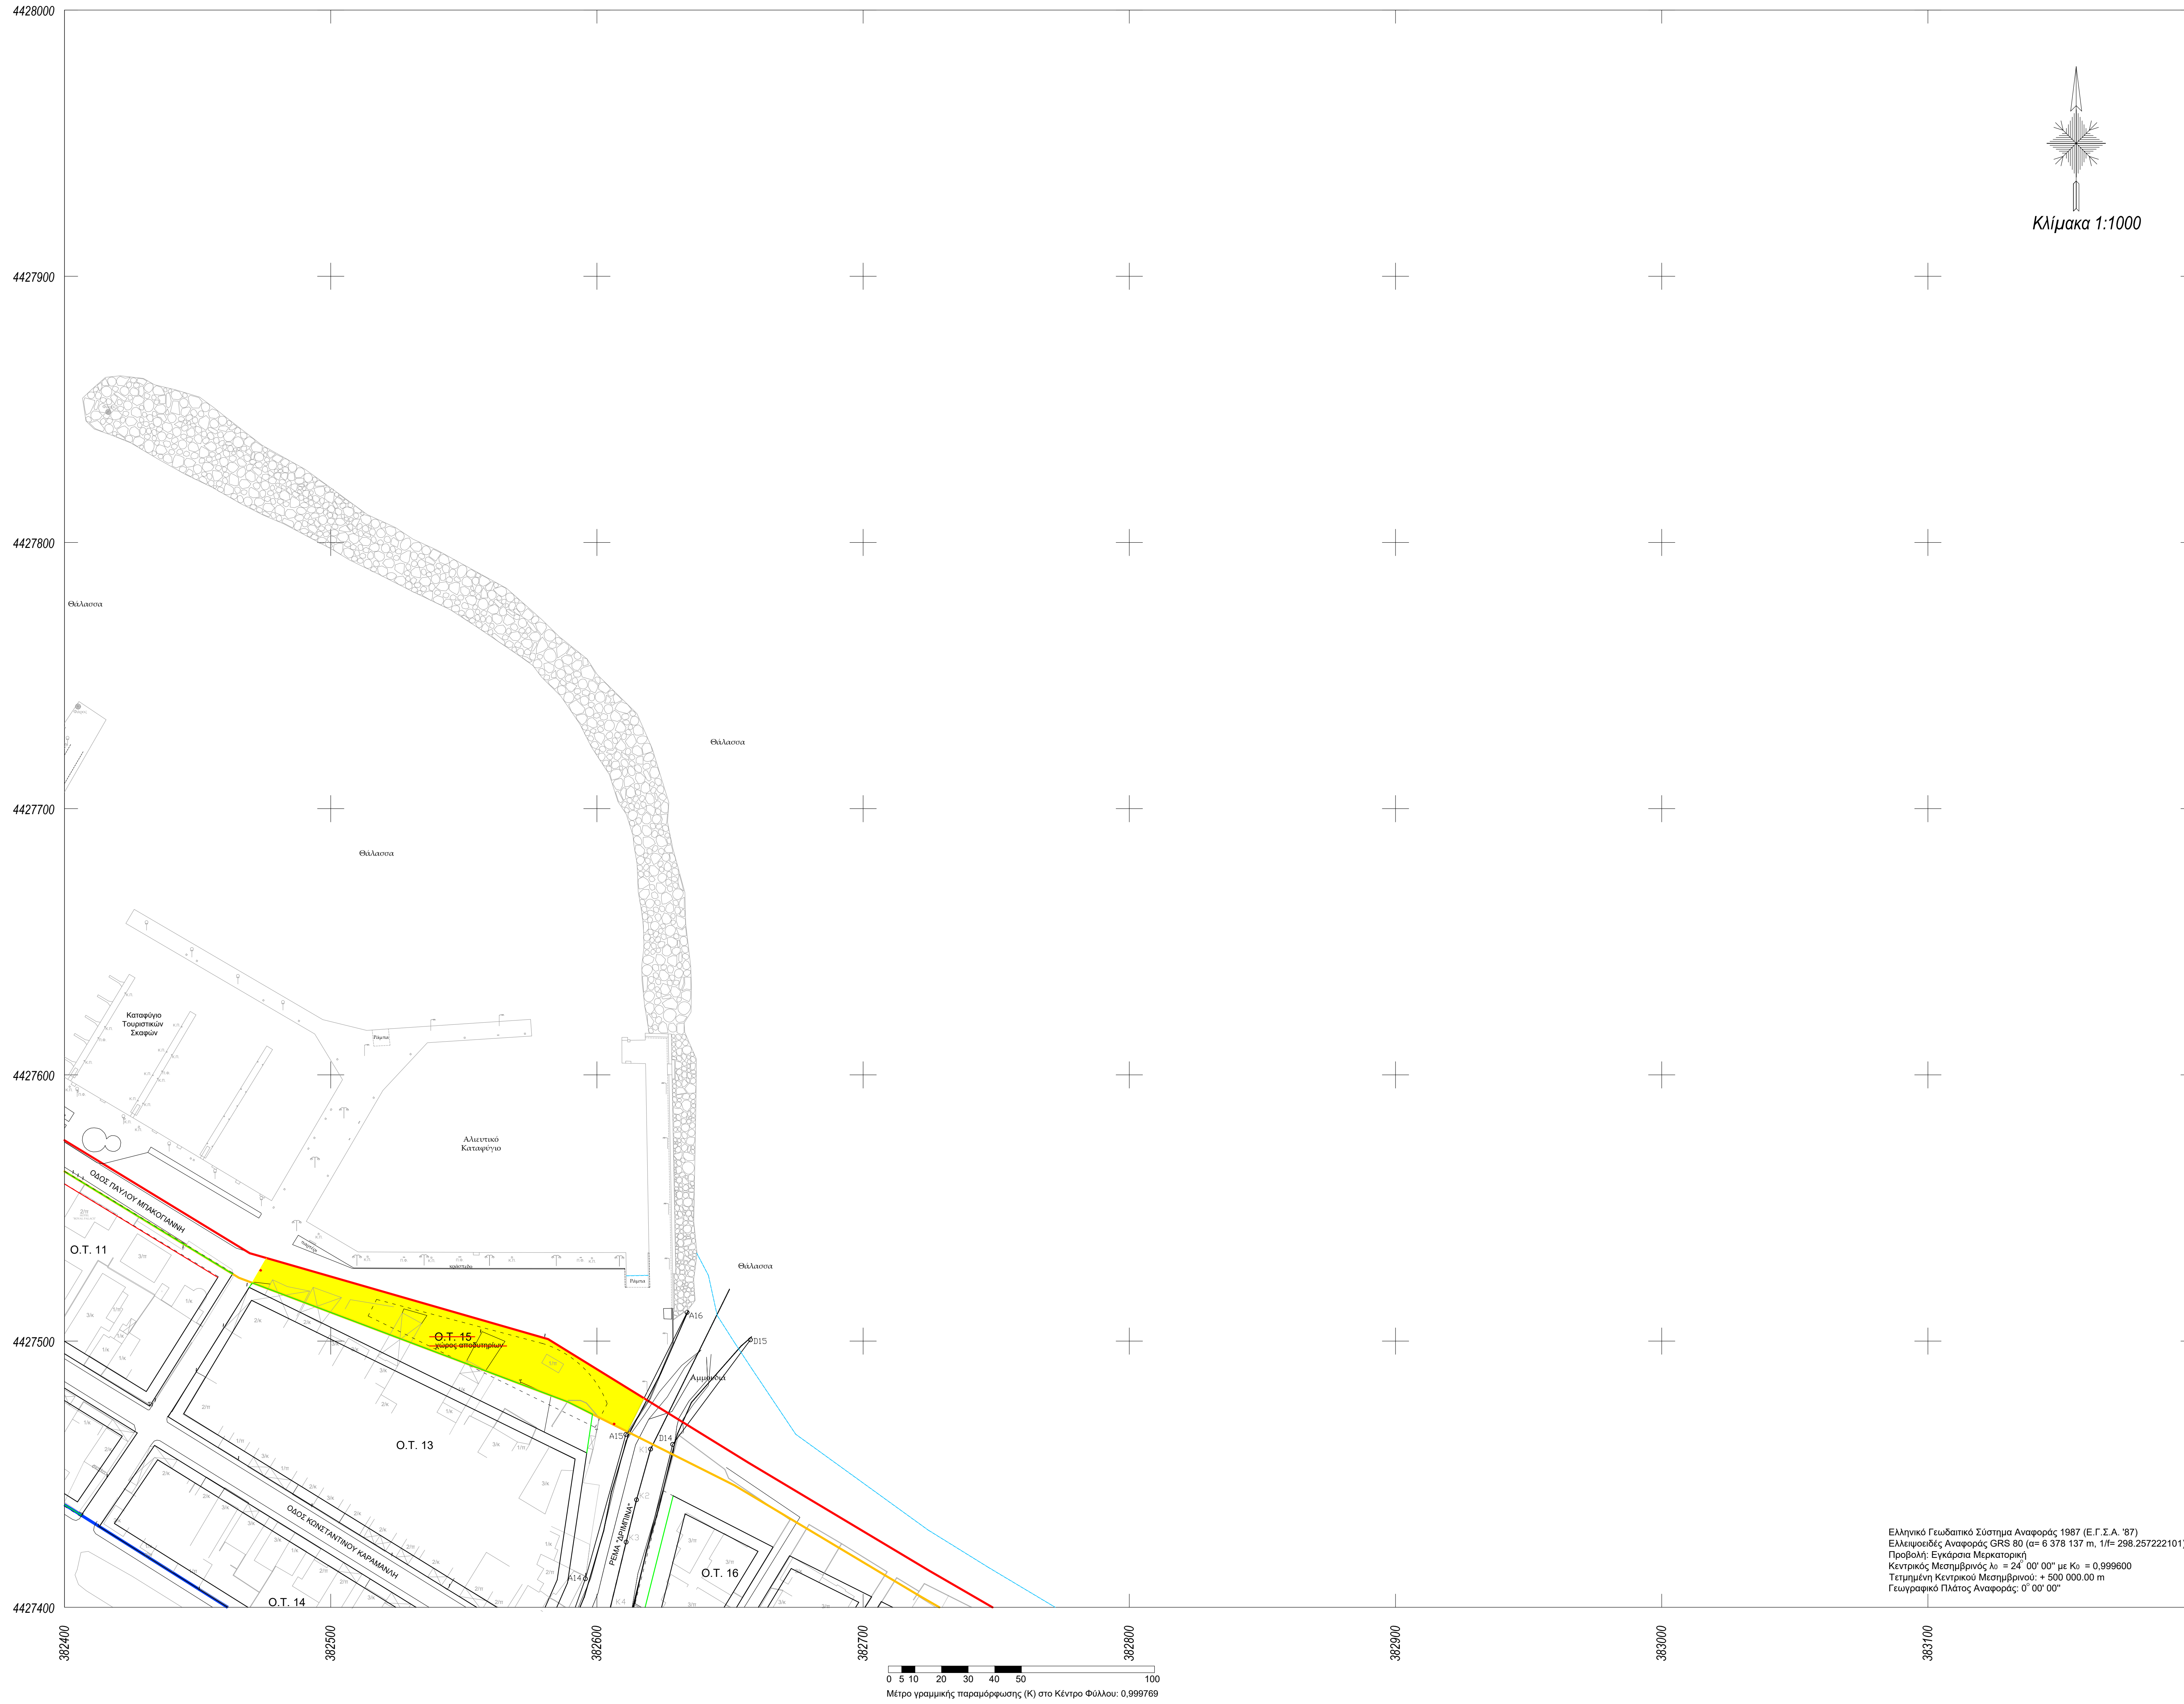

Ελληνικό Γεωδαιτικό Σύστημα Αναφοράς 1987 (Ε.Γ.Σ.Α. '87)  
Ελευθεροθέτης Αναφοράς GRS 80 (a= 6 378 137 m, 1f= 298 257222101)  
Προβολή: Εquiratna Μερκατορετή  
Κεντρικός Μεσημβρινός Αλ = 24° 00' 00" με Κα = 0,999600  
Τετμημένη Κεντρικού Μεσημβρινού: + 500 000,00 m  
Γεωγραφικό Πλάτος Αναφοράς: 1° 00' 00"

**ΔΙΑΤΑΞΗ ΠΙΝΑΚΙΔΩΝ**

03808-44274/1	03816-44274/1	03824-44274/1
	03816-44268/1	03824-44268/1

**ΥΠΟΜΝΗΜΑ**

- Κτίρια
- Οικοδομικές γραμμές εγκεκριμένες
- Ρυμοτομικές γραμμές εγκεκριμένες
- Υφιστάμενο όριο φράχτης
- Υφιστάμενο όριο τοιχείο
- Υφιστάμενο όριο φράχτης
- Υφιστάμενο όριο κάγκελο
- Όριο μη υλοποιημένο
- Υφιστάμενο όριο ασφάλτου
- Υφιστάμενο όριο φρύδι πρσανούς
- Υφιστάμενο όριο πόδι πρσανούς
- Όριο Εγκεκριμένου Σχεδίου έτους 1965
- Καταργούμενες ρυμοτομικές και οικοδομικές γραμμές
- Προτεινόμενες ρυμοτομικές γραμμές
- Προτεινόμενες οικοδομικές γραμμές
- Όριο απαλλοτρίωσης Ο.Σ.Ε.
- Οριογραμμή σηταλιού
- Οριογραμμή παραλίας

ΔΗΜΟΣ ΔΙΟΥ - ΟΛΥΜΠΟΥ  
ΔΗΜΟΤΙΚΗ ΕΝΟΤΗΤΑ: ΑΝΑΤΟΛΙΚΟΥ ΟΛΥΜΠΟΥ  
ΔΗΜΟΤΙΚΗ ΚΟΙΝΟΤΗΤΑ: ΠΛΑΤΑΜΩΝΑ

ΤΙΤΛΟΣ ΜΕΛΕΤΗΣ:  
"Αναθεώρηση του εγκεκριμένου ρυμοτομικού σχεδίου του 1965 του Πλαταμώνα"

Ο ΣΥΝΤΑΞΑΣ ΜΗΧΑΝΙΚΟΣ	ΑΡΙΘΜΟΣ ΠΙΝΑΚΙΔΑΣ
ΑΝΔΡΕΑΣ Η. ΤΣΙΟΚΑΣ ΑΡΧΙΤΕΚΤΟΝ ΜΗΧΑΝΙΚΟΣ ΔΙΠΛΩΜΑΤΟΥΧΟΣ Α.Π.Θ.	03824-44274/1

Κλίμακα Σχεδίου: 1 / 1000

Χρόνος Σύναξης Μελέτης: ΝΟΕΜΒΡΙΟΣ 2022 - ΙΟΥΝΙΟΣ 2023

ΟΙ ΕΠΙΒΛΕΠΟΝΤΕΣ	ΘΕΩΡΗΘΗΚΕ Ο Αναπληρωτής Διευθυντής Τεχνικών Υπηρεσιών Περιβάλλοντος & Πολεοδομίας
ΣΤΟΙΤΣΗΣ ΙΩΑΝΝΗΣ Πολτικός Μηχανικός Τ.Ε.	ΧΑΤΖΗΜΗΤΡΟΣ ΗΡΑΚΛΗΣ Πολτικός Μηχανικός
	ΧΑΤΖΗΜΗΤΡΟΣ ΗΡΑΚΛΗΣ Πολτικός Μηχανικός