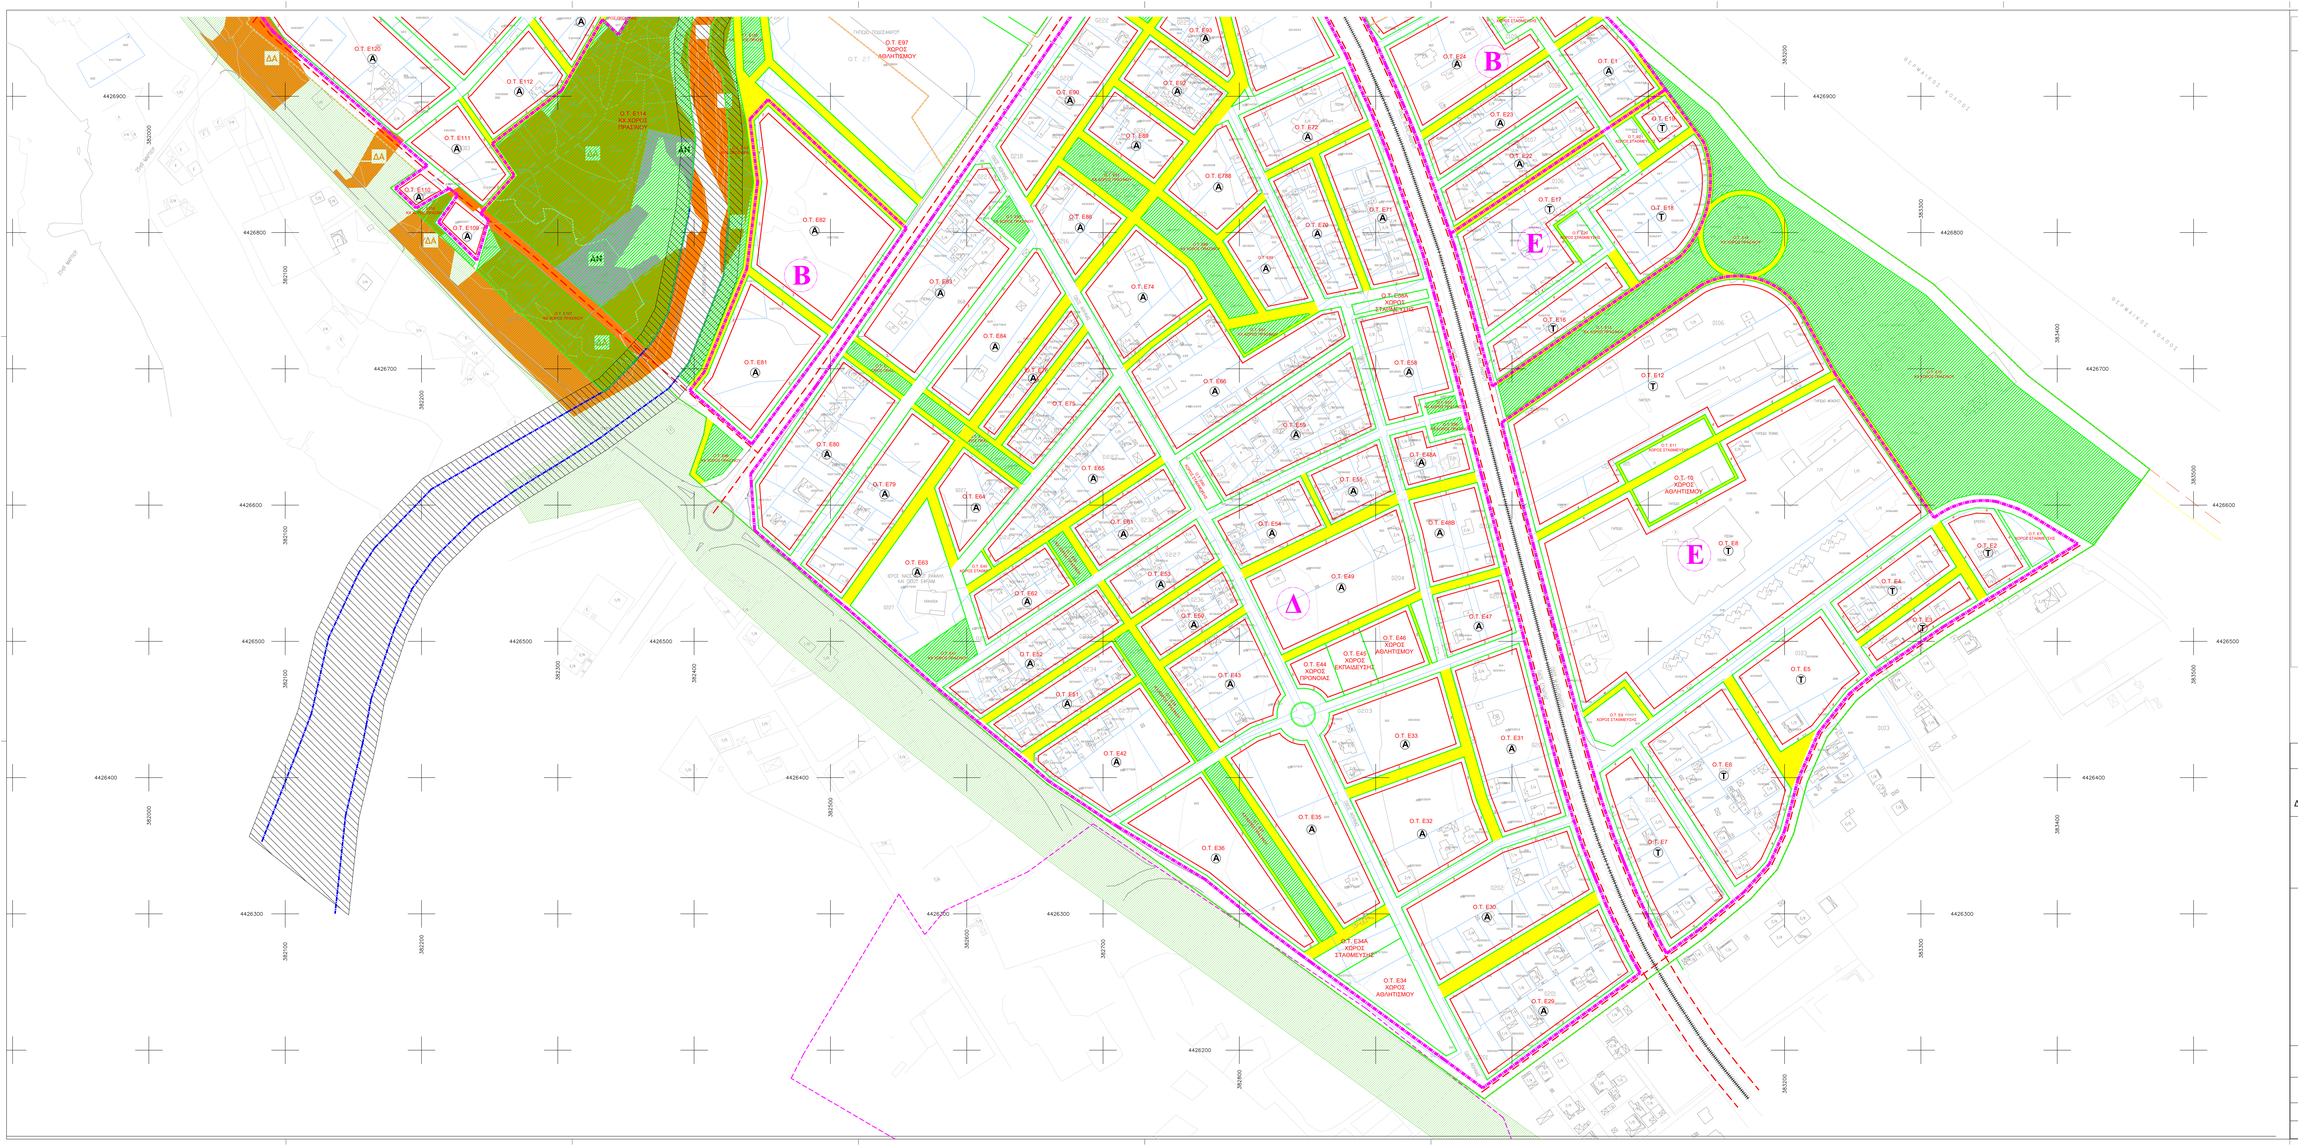
ΔΗΜΟΣ ΔΙΟΥ - ΟΛΥΜΠΟΥ
ΥΠΟΜΝΗΜΑ
Όριο Περιοχής Μελέτης
Όριο Ιδιοκτησιών
Κτηματολογικός Αριθμός
Κύρια Οδός
Δευτερεύουσα Οδός
Ρυμοτομική Γραμμή Εγκεκριμένου Σχεδίου (Β.Δ 9/12/1965 ΦΕΚ 222Δ/1966)
Πρόταση Αναθεώρησης Εγκεκριμένου Ρυμοτομικού Σχεδίου (Ρυμοτομική Γραμμή)
Πρόταση Αναθεώρησης Εγκεκριμένου Ρυμοτομικού Σχεδίου (Οικοδομική Γραμμή)
Ορκωμοσυρική Αγγελιά
Ορκωμοσυρική Παραλία
Όριο Κτηματικών Αγροκτημάτων Χώρων
Ορκωμοσυρική Ρέματος
Χωρικής Κατοχύρωσης Σιδηροδρομικής Γραμμής
Ζώνη Απαλλοτρίωσης ΟΣΕ
Περιοχές Γεωλογικά Ακατάλληλες για Δόμηση
Περιοχές που εμπίπτουν στο καθεστώς Δασικής Νομοθεσίας (ΔΔ - Δάση)
Περιοχές που εμπίπτουν στο καθεστώς Δασικής Νομοθεσίας (ΑΝ - Αναδασωτέες εκτάσεις)
Περιοχές που εμπίπτουν στο καθεστώς Δασικής Νομοθεσίας (ΔΔ - Δασικές εκτάσεις το 1945)
Περιοχές που εμπίπτουν στο καθεστώς Δασικής Νομοθεσίας (ΠΔ)
Άξονες Προτεινόμενου Οδικού Δικτύου
Ρυμοτομική Γραμμή
Οικοδομική Γραμμή
Πολιδόρασης
Κοινόχρηστος Χώρος (Κύριος πρασίνου, Πλατειά, παιδική χαρά)
Χάρτης Γης του άρθρου 5 του ΠΔ 59/2018 - "Τουριστικός - Αναψυχής" με εξαιρέσεις
Χάρτης Γης του άρθρου 2 του ΠΔ 59/2018 - "Αμιγής κατοικία"
Όριο τομέων όρων δόμησης
Τομείς Όρων Δόμησης
Ο.Τ. Ε20
Ο.Τ. Ε112
Ο.Τ. Ε111
Ο.Τ. Ε130
Ο.Τ. Ε136
Ο.Τ. Ε97 ΧΩΡΟΣ "ΑΘΛΗΤΙΣΜΟΥ"
Ο.Τ. Ε82
Ο.Τ. Ε81
Ο.Τ. Ε80
Ο.Τ. Ε79
Ο.Τ. Ε63
Ο.Τ. Ε62
Ο.Τ. Ε52
Ο.Τ. Ε51
Ο.Τ. Ε42
Ο.Τ. Ε36
Ο.Τ. Ε93
Ο.Τ. Ε84
Ο.Τ. Ε64
Ο.Τ. Ε75
Ο.Τ. Ε65
Ο.Τ. Ε91
Ο.Τ. Ε63
Ο.Τ. Ε50
Ο.Τ. Ε43
Ο.Τ. Ε90
Ο.Τ. Ε85
Ο.Τ. Ε88
Ο.Τ. Ε86
Ο.Τ. Ε74
Ο.Τ. Ε66
Ο.Τ. Ε69
Ο.Τ. Ε58
Ο.Τ. Ε48Α
Ο.Τ. Ε51
Ο.Τ. Ε54
Ο.Τ. Ε48Β
Ο.Τ. Ε49
Ο.Τ. Ε46 ΧΩΡΟΣ ΑΘΛΗΤΙΣΜΟΥ
Ο.Τ. Ε47
Ο.Τ. Ε44 ΧΩΡΟΣ ΠΡΟΝΟΙΑΣ
Ο.Τ. Ε45 ΧΩΡΟΣ ΕΚΠΑΙΔΕΥΣΗ
Ο.Τ. Ε33
Ο.Τ. Ε31
Ο.Τ. Ε35
Ο.Τ. Ε32
Ο.Τ. Ε30
Ο.Τ. Ε29
Ο.Τ. Ε34Α ΧΩΡΟΣ ΣΤΑΘΜΕΥΣΗΣ
Ο.Τ. Ε34 ΧΩΡΟΣ ΑΘΛΗΤΙΣΜΟΥ
Ο.Τ. Ε24
Ο.Τ. Ε1
Ο.Τ. Ε22
Ο.Τ. Ε23
Ο.Τ. Ε17
Ο.Τ. Ε15
Ο.Τ. Ε16
Ο.Τ. Ε12
Ο.Τ. Ε11 ΧΩΡΟΣ ΕΛΑΙΩΝΑΣ
Ο.Τ. Ε-19 ΧΩΡΟΣ ΑΘΛΗΤΙΣΜΟΥ
Ο.Τ. Ε8
Ο.Τ. Ε4
Ο.Τ. Ε5
Ο.Τ. Ε2
Ο.Τ. Ε3 ΧΩΡΟΣ ΕΠΑΝΑΠΟΤΗΣΗΣ
Ο.Τ. Ε6
Ο.Τ. Ε7
Ο.Τ. Ε28 ΧΩΡΟΣ ΣΤΑΘΜΕΥΣΗΣ
Β
Ε
Δ
ΔΔ
ΑΝ
ΠΔ
ΟΔΟΣ ΘΕΡΜΑΙΚΟΥ ΚΟΛΠΟΥ
ΟΔΟΣ ΜΕΣΟΓΕΙΩΝ
ΟΔΟΣ ΑΡΤΕΜΙΔΟΣ
ΟΔΟΣ ΑΦΡΟΔΙΤΗΣ
ΟΔΟΣ ΔΙΟΣΚΟΥΡΩΝ
ΟΔΟΣ ΔΙΟΣ
ΟΔΟΣ ΔΙΟΣ ΚΑΙ ΠΑΝΟΣ
ΟΔΟΣ ΠΑΝΟΣ
ΟΔΟΣ ΠΑΝΟΣ ΚΑΙ ΔΙΟΣ
ΟΔΟΣ ΔΙΟΣ ΚΑΙ